



Detalhe S1 Sem escala

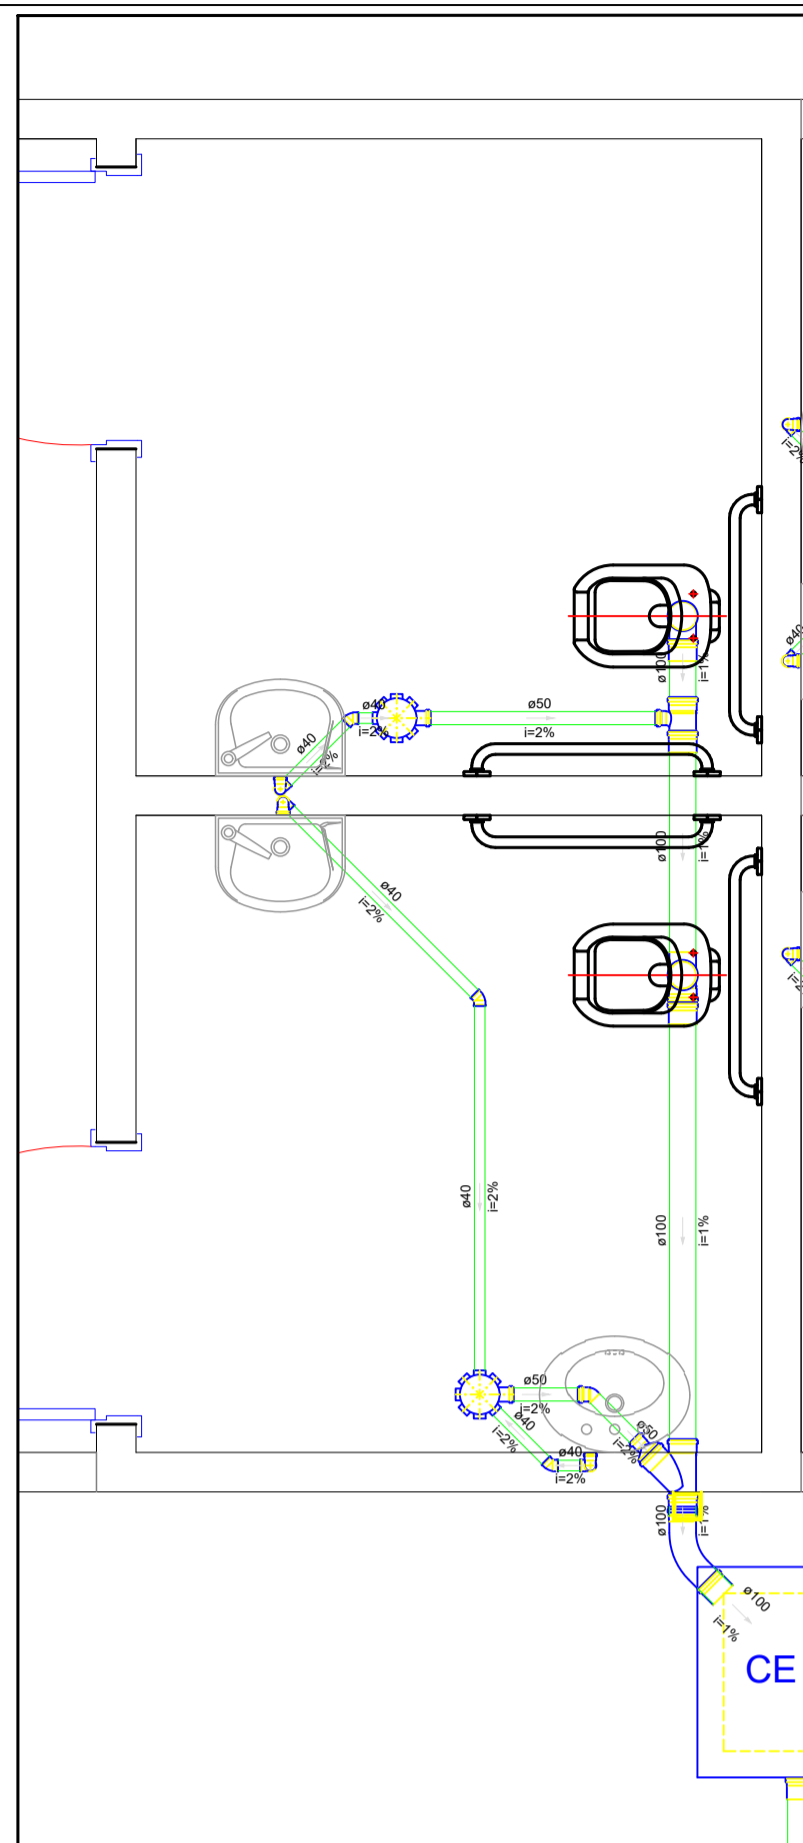

Detalhe S2 Sem escala

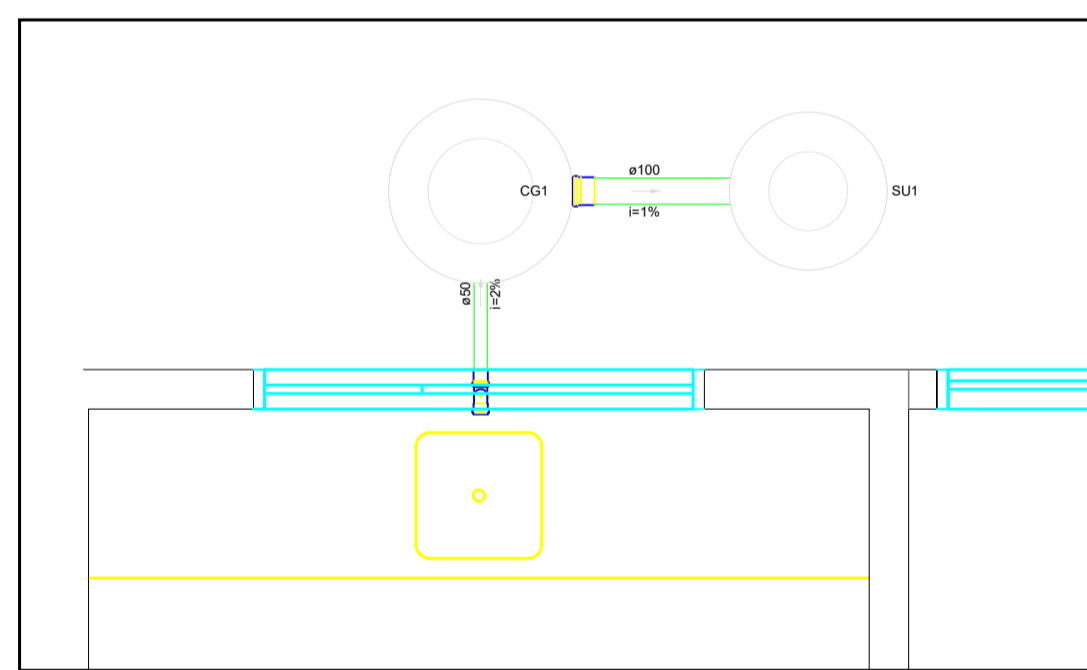

Detalhe S3 Sem escala

Legenda das indicações	
Legenda	
	Caixa Sifonada
	Caixas Inspeção Esgoto Simples
	Curva 45 Longa para Esgoto Sanitário
	Joelho 45
	Junção simples cr redução
	Lavatório Residencial com esflu
	Placa de Cozinha Residencial com Sifão 50mm
	Tê sanitário
	Vaso Sanitário cr curva 90°
	Vaso Sanitário cr 18
Legenda detalhada	
	Caixa Sifonada
	PVC Acessórios
	Caixa de Inspeção Esgoto Simples
	Caixas de Passagem
	Caixas de Inspeção esgoto simples
	CE. 60x60 cm
	Curva 45 Longa para Esgoto Sanitário
	PVC Esgoto
	Curva 45 longa
	Joelho 45
	Joelho 45
	Junção simples cr redução
	PVC Esgoto
	Junção simples
	100 mm - 100 mm
	Redução esolétrica
	100 mm - 50 mm
	Lavatório Residencial com esflu
	PVC Acessórios
	Sifão de copo pr pia e lavatório
	1" - 1.1/2"
	Válvula pr pia e tanque
	1"
	PVC Esgoto
	Curva 90 curta
	40 mm
	Joelho 90 c/anel pr esgoto secundário
	40 mm - 1.1/2"
	Tubo rígido cr ponte lisa
	100 mm - 100 mm
	40 mm
	Placa de Cozinha Residencial com Sifão 50mm
	PVC Acessórios
	Sifão de copo pr pia e lavatório
	1" - 2"
	Válvula pr pia
	1"
	PVC Esgoto
	Joelho 90
	50 mm
	Tubo rígido cr ponte lisa
	50 mm - 2"
	Tê sanitário
	PVC Esgoto
	100 mm - 50 mm
	Vaso Sanitário cr curva 90°
	100 mm
	PVC Esgoto
	Curva 90 curta
	100 mm
	Vaso Sanitário cr 18
	100 mm
	Tê sanitário
	100 mm - 100 mm

Lista de Materiais	
Caixas de Inspeção	
Caixa de Inspeção esgoto simples	1.000
CE. 60x60 cm	1.000
PVC Acessórios	
Caixa sifonada	4.000
Sifão de copo pr pia e lavatório	5.000
Válvula pr pia e tanque	1.000
1"	4.000
Curva 45 Longa para Esgoto Sanitário	1.000
PVC Esgoto	
Curva 90 curta	2.000
40 mm	6.000
Joelho 45	8.000
40 mm	2.000
Joelho 90	2.000
100 mm	8.000
Joelho 90	2.000
50 mm	2.000
Joelho 90 c/anel pr esgoto secundário	6.000
40 mm - 1.1/2"	6.000
Junção simples	1.000
100 mm - 100 mm	1.000
Redução esolétrica	10.000
100 mm - 50 mm	1.000
Lava esolétrica	1.000
100 mm - 50 mm	1.000
Tubo rígido cr ponte lisa	28.000 m
100 mm - 4"	8.24 m
40 mm - 2"	4.27 m
Tê sanitário	2.000
100 mm - 100 mm	3.000
100 mm - 50 mm	3.000
Unidades de tratamento	
Pia	2.000
Ferros	1.000
Argamassa	1.3 m ³
Argamassa	7.86 m ³
Brisa	n/a
r/3	1.86 m ³
r/4	2.86 m ³
Tampa	1.000
Hormelica	n/a
Tijolo	484 pç
Macoço	773 pç


Instalações de esgoto geral Sem escala

PLANTA DE SITUAÇÃO E LOCALIZAÇÃO



QUADRO DE APROVAÇÕES

ANOTAÇÕES:

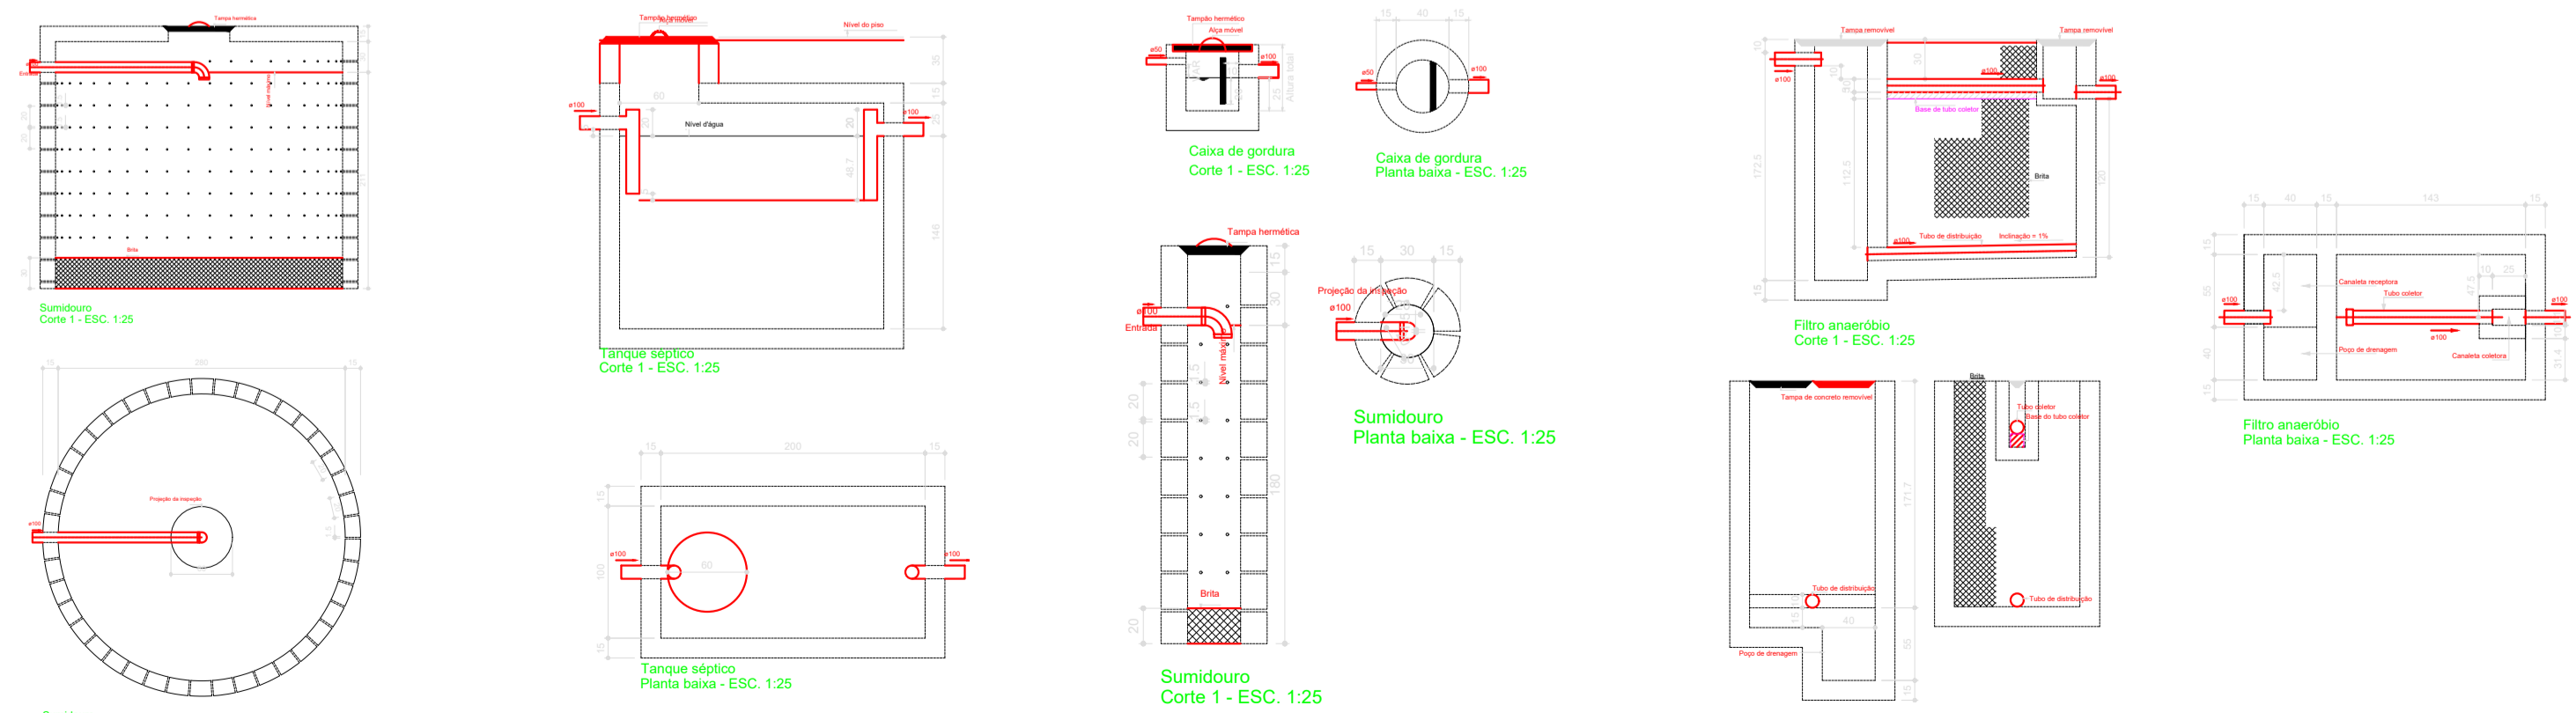

Fossa, filtro anaeróbico e sumidouro Sem escala

PROJETO	PROJETO DE REFORMA DO AEROPORTO MUNICIPAL DE IPIXUNA	
TÍTULO	PROJETO DE ESGOTAMENTO SANITÁRIO	
PROPRIETARIO	PREFEITURA MUNICIPAL DE IPIXUNA - AM	CNPJ: 04.191.078/0001-91
LOCALIZAÇÃO	RUA DOMINGOS BARROSO, S/N, IPIXUNA - AMAZONAS	DATA: 20/04/2021
CONTEUDO	INSTALAÇÕES DE ESGOTO	ESCALA: INDICADA
RESPONSÁVEL/AUTOR DO PROJETO:	ENG. CIVIL ANDRÉ C. FERNANDES CREA 22.561-D AM/AC	DESENHNO TÉCNICO/ COLABORADORES: ANDRÉ FERNANDES
ÁREA DO TERRENO m ² :	Á. DO TERREO EXIST. m ² 3.780,00	ÁREA TERREO AMP. NA ÁREA TOTAL TERREO m ² 1.983,10
	ÁREA 1° PAV. m ² NA	ÁREA 2° PAV. m ² NA
	ÁREA TOTAL CONSTRUIDA	1.983,10
	01/01	