



NOTA: PROJETO APRESENTADO PARA FINS DE ANÁLISE E ORIENTAÇÃO DA REPROGRAMAÇÃO

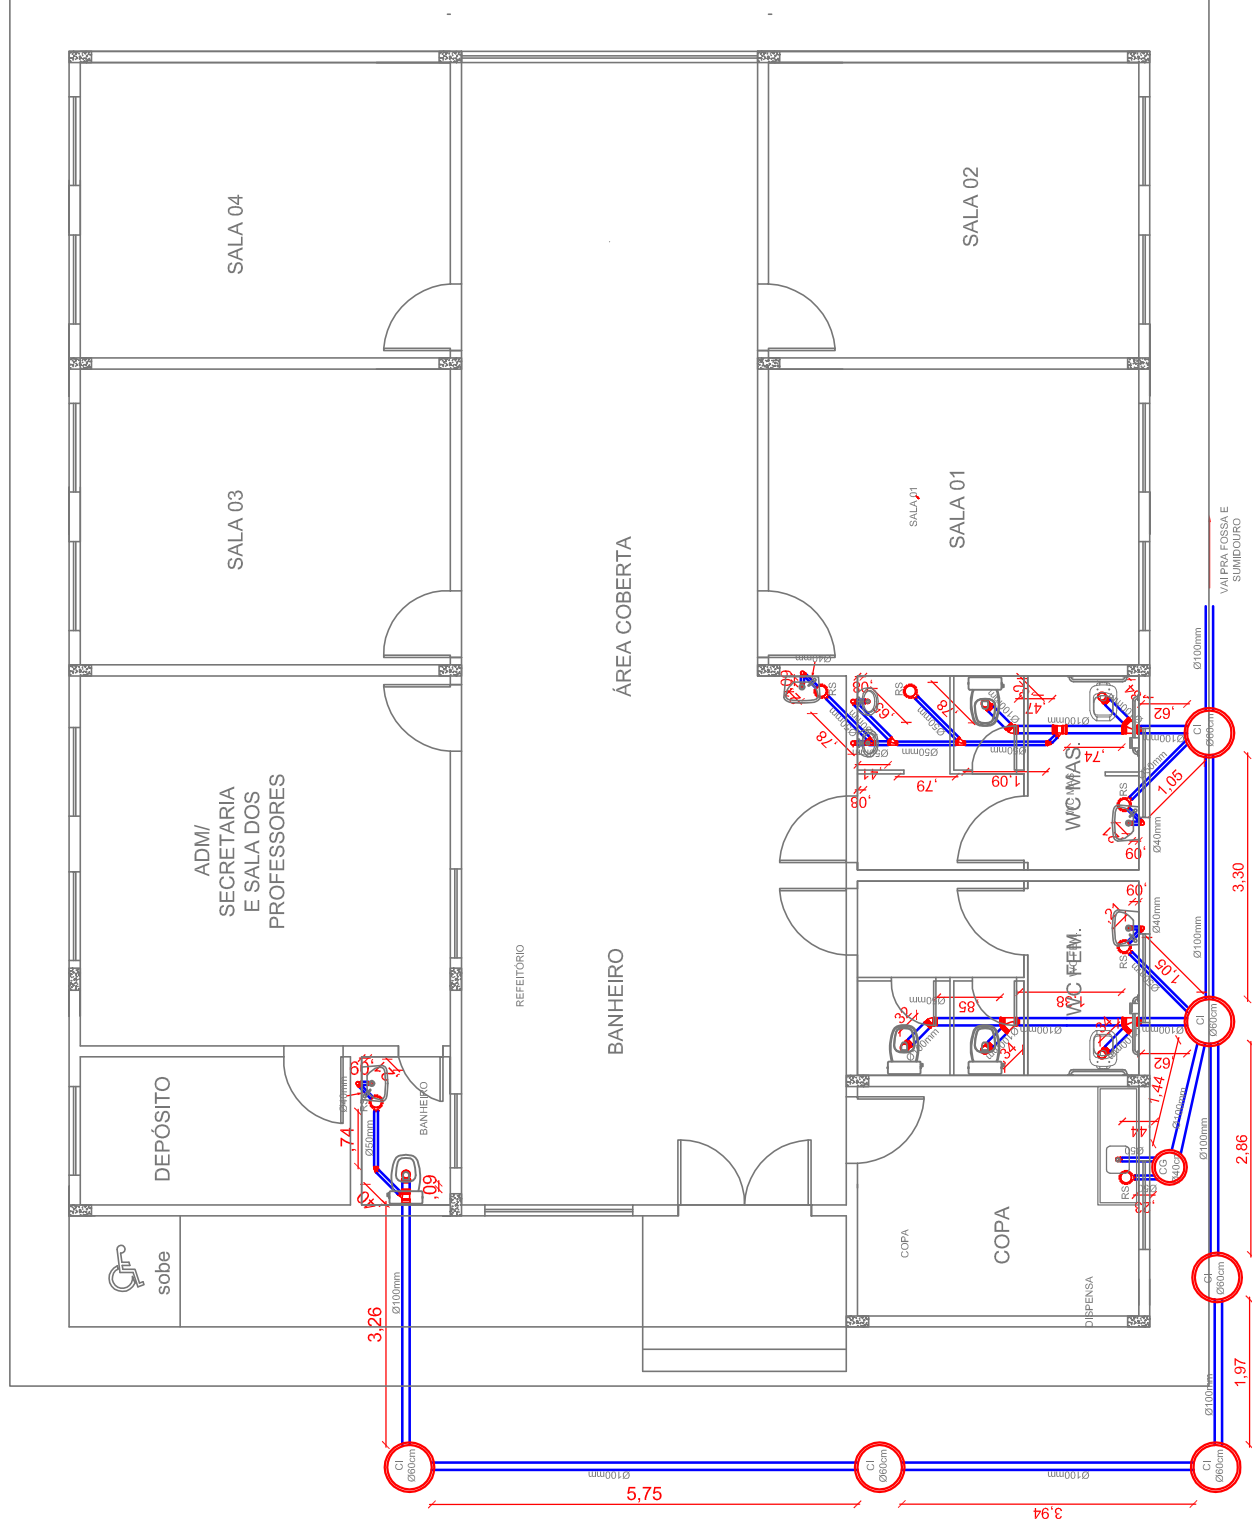

INSTALAÇÃO SANITÁRIA
ESC.: 1/100

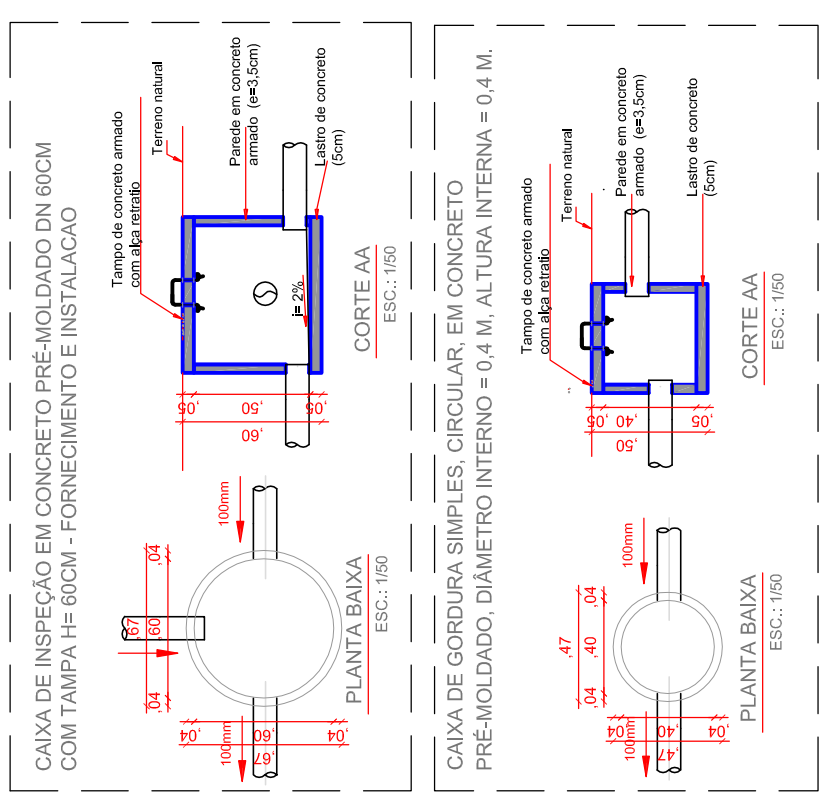

Jhames R. Medeiros
Engenheiro Civil
CREA 10209-DIAM

ESTADO DO AMAZONAS PREFEITURA MUNICIPAL DE IPIXUNA		TIPO SAN		FOLHA 1/1	ART AM20220302802
CONVENIENTE: PREFEITURA MUNICIPAL DE IPIXUNA/AM		LOCAL: BAIRRO DA VÁRZEA, ZONA URBANDA DO MUNICÍPIO		MODIFICAÇÕES	
OBRA: CONCLUSÃO DA CONSTRUÇÃO DE ESCOLA MUNICIPAL COM 4 SALAS DE AULA (INSTALAÇÕES SANITÁRIA)		ÁREAS:		A REV.01-NOV/2019	
AUTOR: ENG. CIVIL JHAMES R. MEDEIROS		DESENHO: LURDIANE MORAES		B CONSTRUIDA= 267,54m² COMBERTURA= 302,76m	
PREFEITO MUNICIPAL: MARIA DO SOCORRO DE PAULA OLIVEIRA		DATA: AGOSTO/2019		C	
RESPONSÁVEL TÉCNICO: ENG. CIVIL JHAMES R. MEDEIROS		DIM: METRO		D	
		ESCALA: INDICADA		E	
				F	

DIREITOS RESERVADOS - A REPRODUÇÃO OU EXECUÇÃO NO SEU TODO OU PARTE DESTE PROJETO, SEM A PREVA AUTORIZAÇÃO DE SEU AUTOR, FICARÁ SUJEITA AS MEDIDAS LEGAIS CABÍVEIS.
LEI 5772 DE 21/12/71
A ALTERAÇÃO DESTE PROJETO EM SEU AUTORIZAÇÃO DE QUALQUER RESPONSABILIDADES POSTERIORES.