




PLANTA BAIXA
ESC.: 1/25

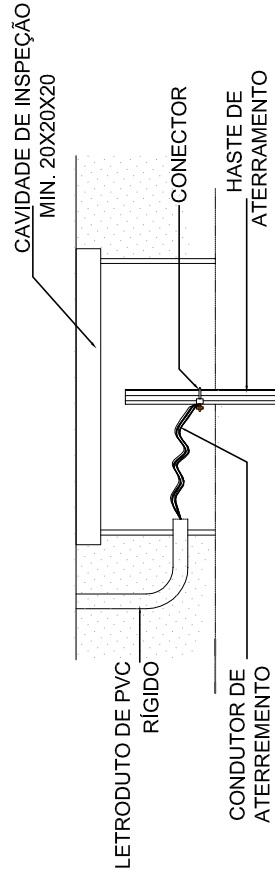

DETALHE DE ATERRAMENTO
SEM ESCALA

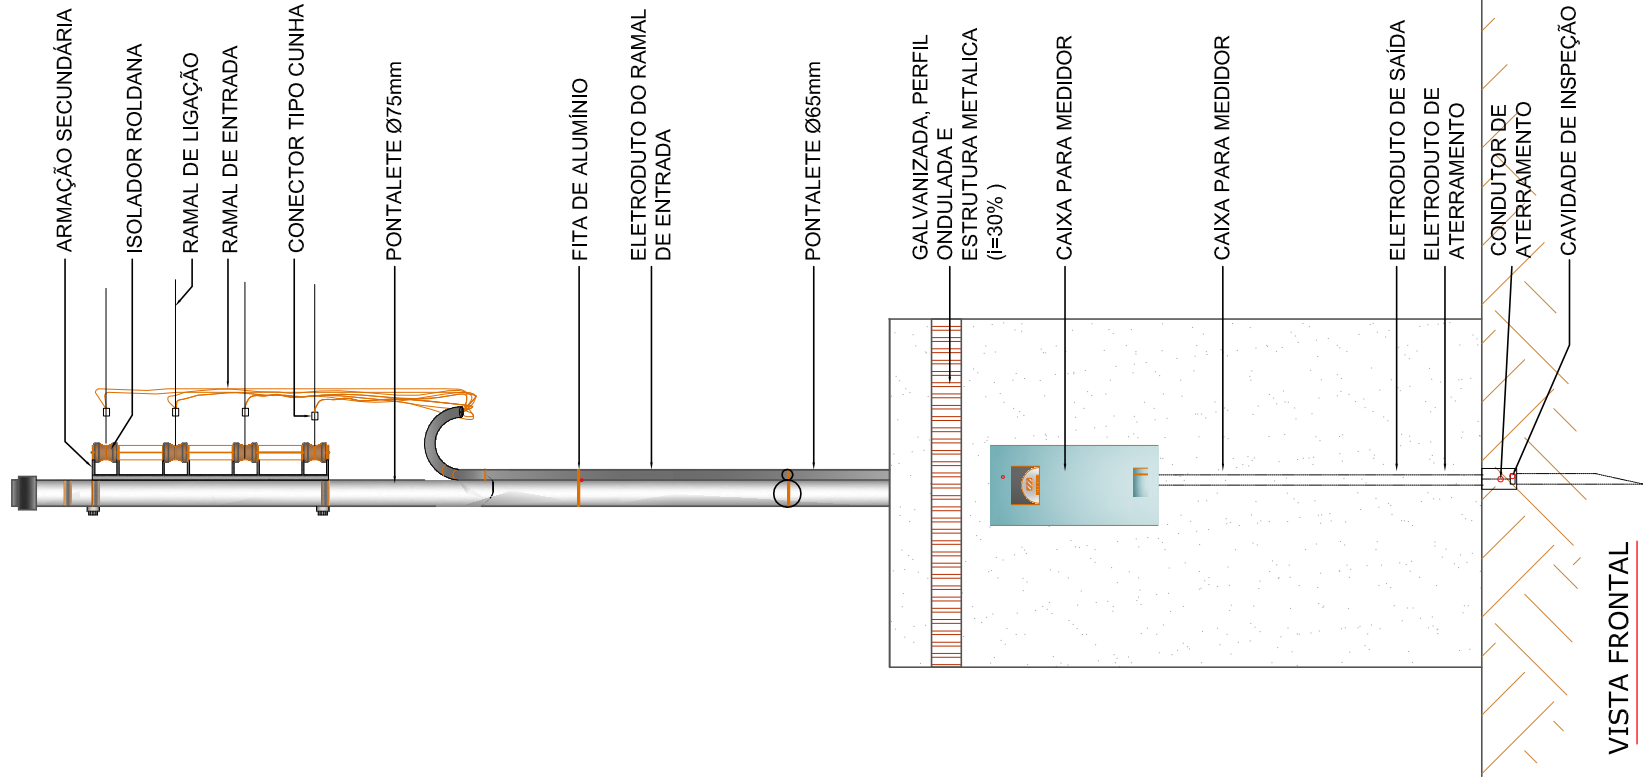

VISTA LATERAL
ESC.: 1/25

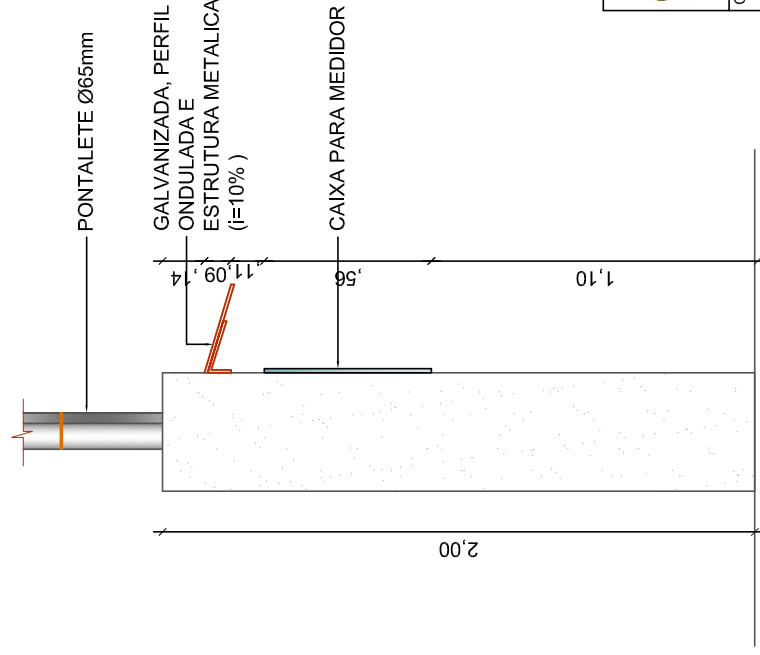

VISTA FRONTAL
ESC.: 1/25

Jhames Rocha Medeiros
Engenheiro Civil
CREA 10203-0/AM

ESTADO DO AMAZONAS PREFEITURA MUNICIPAL DE IPIXUNA		TIPO ELET		FOLHA 1/1	ART AM20220302802
CONVENIENTE: PREFEITURA MUNICIPAL DE IPIXUNA/AM		LOCAL: BAIRRO DA VÁRZEA, ZONA URBANDA DO MUNICÍPIO		MODIFICAÇÕES	
OBRA: CONCLUSÃO DA CONSTRUÇÃO DE ESCOLA MUNICIPAL COM 4 SALAS DE AULA (MURETA DE ENERGIA)		ÁREAS: CONSTRUIDA= 257,54m ² COBERTURAS= 302,76m		A	DEZEMBRO/2021
AUTOR: ENG. CIVIL JHAMES R. MEDEIROS		DESENHO: LURDIANE MORAES		B	
PREFEITO MUNICIPAL: MARIA DO SOCORRO DE PAULA OLIVEIRA		DATA: AGOSTO/ 2019		C	
RESPONSÁVEL TÉCNICO: ENG. CIVIL JHAMES R. MEDEIROS		DIM: METRO		D	
		ESCALA: INDICADA		E	
				F	

DIREITOS RESERVADOS - A REPRODUÇÃO OU EXECUÇÃO NO SEU TODO OU PARTE DESTE PROJETO, SEM A PRÉVIA AUTORIZAÇÃO DE SEU AUTOR, FICARÁ SUJEITA AS MEDIDAS LEGAIS CABÍVEIS.
LEI 5772 DE 21/12/71
A ALTERAÇÃO DESTE PROJETO EXAME SEU AUTOR DE QUALQUER RESPONSABILIDADES POSTERIORES.