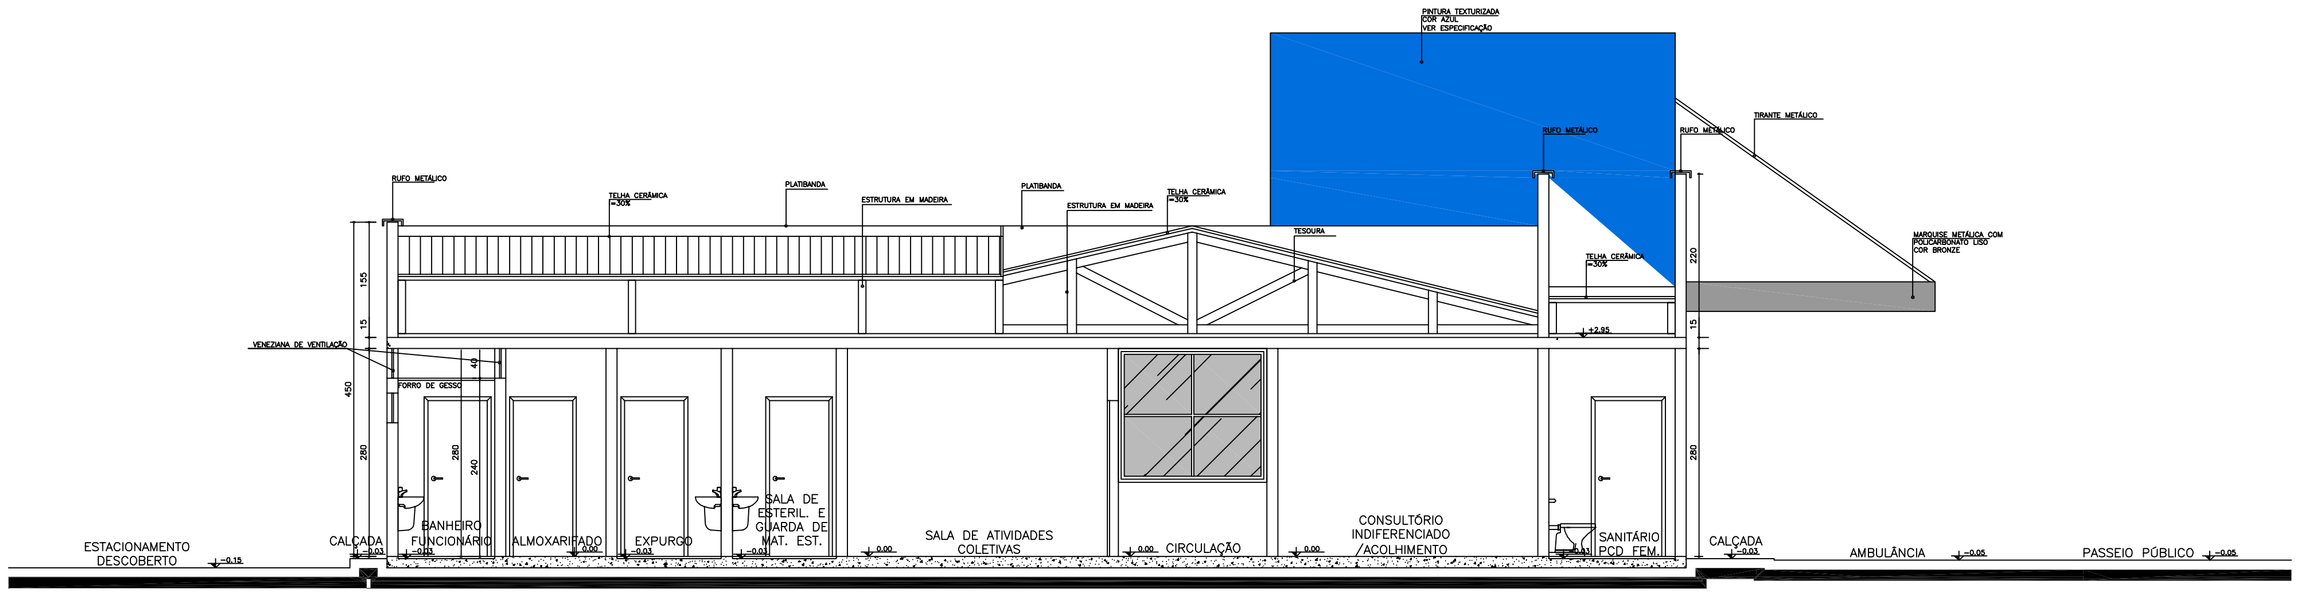

Corte BB'

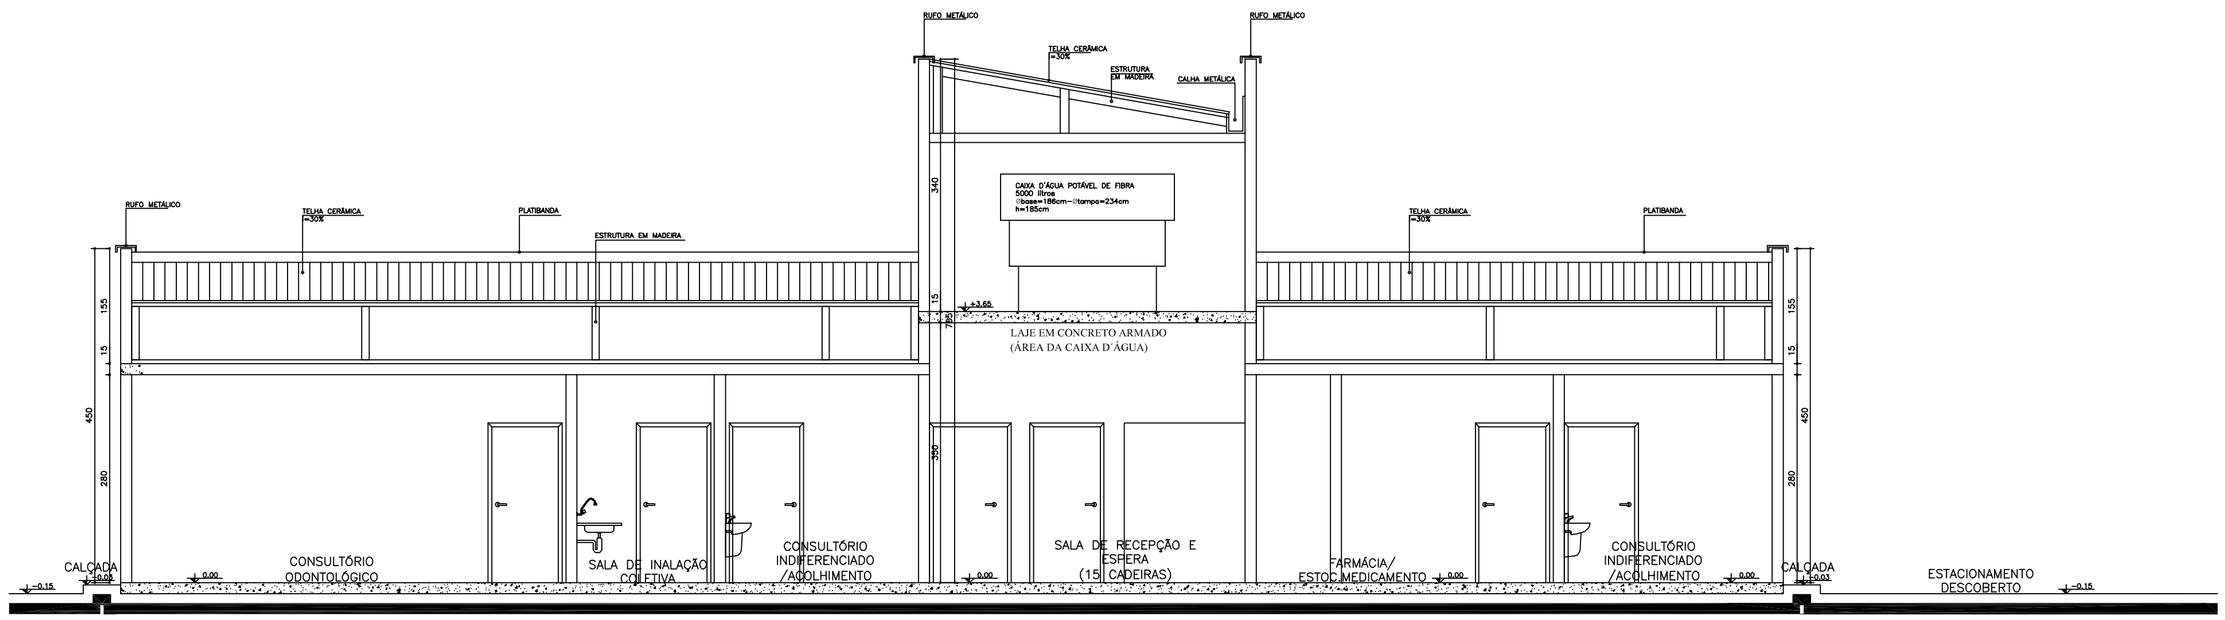

Corte AA'
Esc.: 1:50

carimbos

carimbos

DECLARMOS, para todos os fins, termos pleno conhecimento que o presente projeto, relativo à construção, ampliação, reforma ou restauro da edificação está sendo aprovado APENAS em relação à legislação de Zoneamento, Uso e Ocupação do Solo e aos parâmetros urbanísticos no Decreto nº 3.302 de 06 de abril de 2016.
DECLARAMOS, ainda, que o projeto atende a todas as exigências das legislações Municipais, Estaduais, Federais e Normas Técnicas Brasileiras, inclusive quanto à acessibilidade para pessoa com deficiência(PcD) e ASSUMIMOS toda a responsabilidade pela elaboração do projeto, atendendo as normas relativas ao direito de vizinhança, à acessibilidade, solidez, higiene e condições de habitibade.
ESTAMOS ciente que a desobediência às normas poderá ser objeto de ação judicial nas esferas civil e criminal, além das sanções administrativas decorrentes de eventuais prejuízos a terceiros, devendo serem atendidas as condições previstas nas legislação federal, estadual e municipal entre outras, a Lei Coplementar nº 003 de 16 de janeiro de 2014, em seus artigos 7º e 8º.

Jhamis Rocha Medeiros
Engenheiro Civil
CREA | 120040MM

Obra:	UBS TIPO 1
Endereço:	RUA DOMINGOS BARROSO, S/Nº - CENTRO
Proprietario:	PREFEITURA DE IPIXUNA
Bairro:	CENTRO

PROJETO:
PROJETO ARQUITETÔNICO

DESENHO:
PLANTA CORTES

FINALIDADES:
REGULARIZAÇÃO

DATA:

RESP. TÉCNICO:

AREA DO TERRENO:

PERÍMETRO DO TERRENO:

PRANCHA
03-02

ESCALA: 1/50

ÁREA DE COBERTURA:

AREA CONSTRUÍDA: 324,51 m²