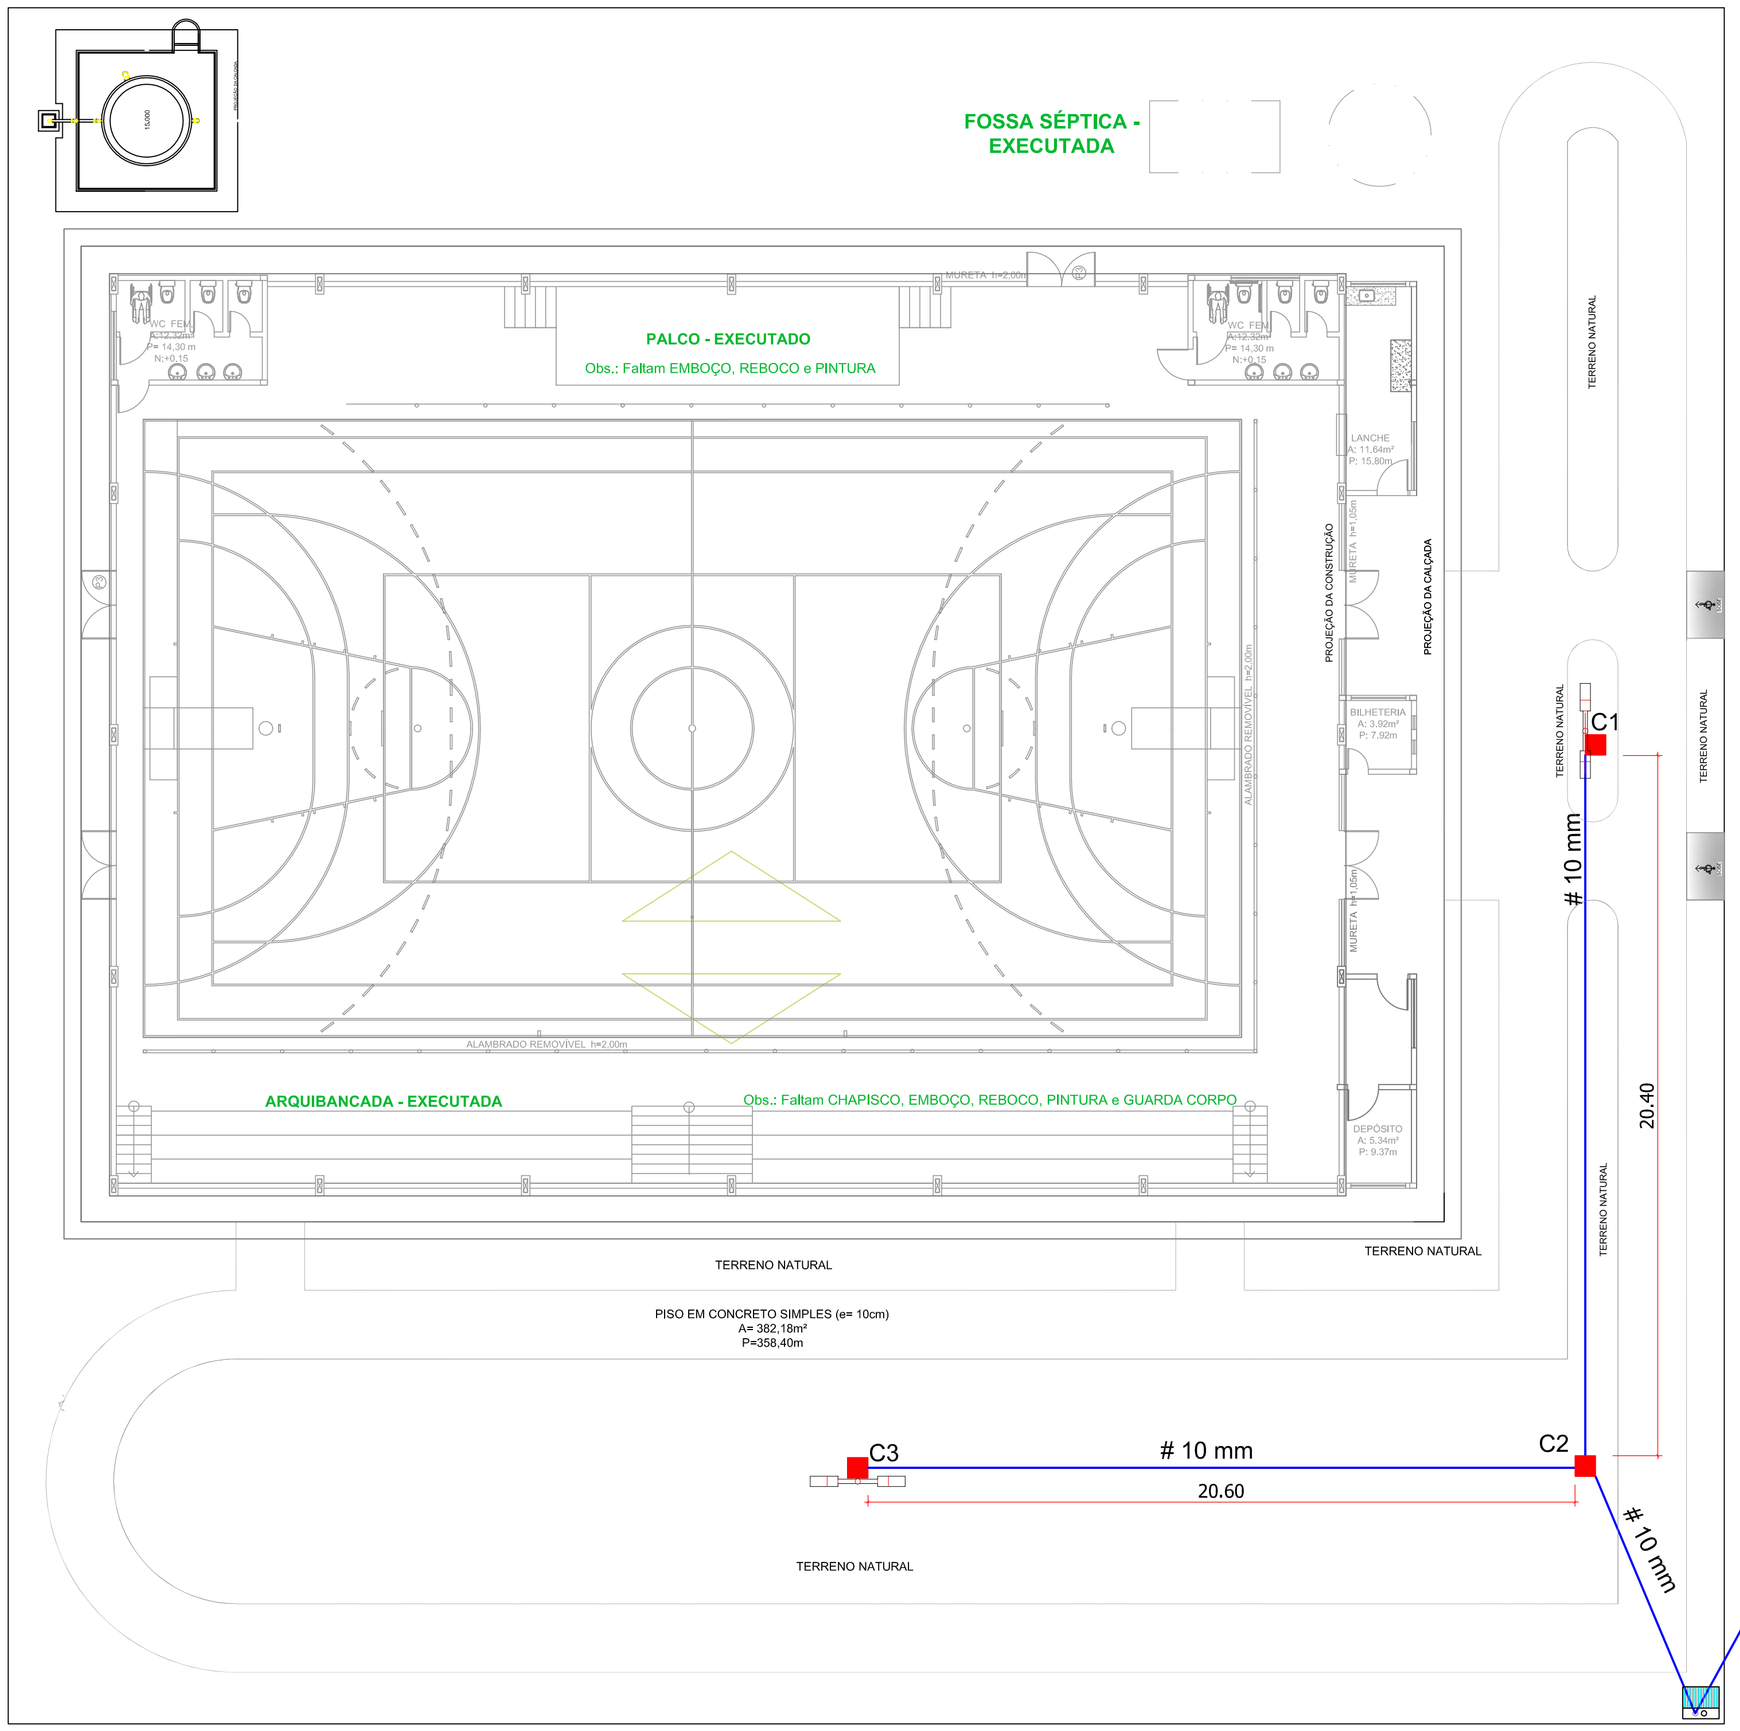

CAIXA DE PASSAGEM - 03 UNIDADES

POSTE DE AÇO h=9m COM 2 LUMINÁRIA SUPERLED STREET 120W EXTERNA - BRANCO FRIO - 02 UNIDADES

Quadro de Distribuição de Carga								
Clrc.	Descrição	Iluminação 180w	Pot. (W)	Pot. (V.A)	Fat. Pot.	Prot. A	Cond. mm2	Fases AB
1	Luminária 2 Pétalas	01	180	360	0.9	25A	10.0	A
2	Luminária 2 Pétalas	01	180	360	0.9	25A	10.0	B
3	Reserva							
	Total	02		720				

DIAGRMA UNIFILAR:

IMPLANTAÇÃO - INSTALAÇÃO ELÉTRICA

ESCALA: 1/125

ESTADO DO AMAZONAS
PREFEITURA MUNICIPAL DE IPIXUNA

TIPO: IMP | FOLHA: ELET 1/4 | ART: AM20190180355

CONVENIENTE: PREFEITURA MUNICIPAL DE IPIXUNA/AM
LOCAL: RUA SEM NOME, S/Nº - ESTRADA DOS ENCARNADOS

OBRA: CONSTRUÇÃO DE CENTRO DE ESPORTE E LAZER
IMPLANTAÇÃO - INSTALAÇÃO ELÉTRICA

ÁREAS: TERRENO= 2.500,00m² CONSTRUIDA= 982,73m²

AUTOR: ENG. CIVIL JHAMES R. MEDEIROS
DESENHO: J. ROCHA
DATA: MAIO/ 2019

VISTO
PREFEITO MUNICIPAL: MARIA DO SOCORRO DE PAULA OLIVEIRA
RESPONSÁVEL TECNICO: ENG. CIVIL JHAMES R. MEDEIROS

DIM: METRO
ESCALA: INDICADA

MODIFICAÇÕES
A ABRIL/ 2021
B
C
D
E
F

DIREITOS RESERVADOS - LEI 9.610 DE 21/1/71
A REPRODUÇÃO OU EXECUÇÃO NO TODO OU PARTE DESTE PROJETO, SEM A PRÉVIA AUTORIZAÇÃO DE SEU AUTOR, FICARÁ SUJEITA AS MEDIDAS LEGAIS CABÍVEIS.
A ALTERAÇÃO DESTE PROJETO ENIME SEU AUTOR DE QUAISQUER RESPONSABILIDADES POSTERIORES.