



VISTA
ESC.: 1/50

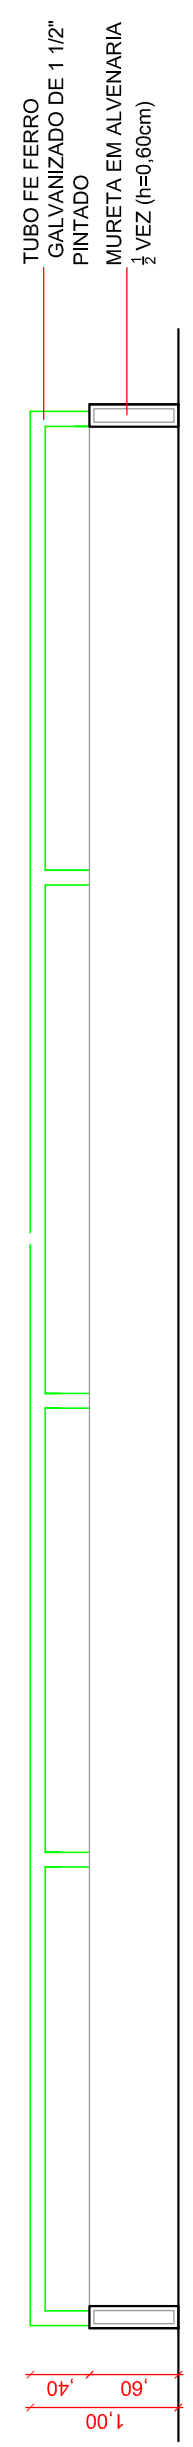

CORTE
ESC.: 1/50

Jhames Rêchia Medeiros
Engenheiro Civil
CREA 02039-0/AM

 ESTADO DO AMAZONAS PREFEITURA MUNICIPAL DE IPIXUNA	TIPO ARQ	FOILHA 07 2/3	ART AM20200216277
LOCAL: RUA DOMINGOS BARROSO - SEDE DO MUNICIPIO DE IPIXUNA		MODIFICAÇÕES A B C D E F	
OBRA: CONSTRUÇÃO DE CENTRO DE ESPORTE E LAZER (PLAYGROUND- CORTE E VISTA)		ÁREAS: A= 86,90m²	
AUTOR: ENG. CIVIL JHAMES R. MEDEIROS		DATA: MAIO/ 2020	
DESENHO: LURDIANE MORAES		DI: METRO	
PREFEITO MUNICIPAL: MARIA DO SOCORRO DE PAULA OLIVEIRA		ESCALA: INDICADA	
RESPONSÁVEL TÉCNICO: ENG. CIVIL JHAMES R. MEDEIROS			

DIREITOS RESERVADOS - A REPRODUÇÃO OU EXECUÇÃO NO SEU TODO OU PARTE DESTE PROJETO SEM A PRÉVIA AUTORIZAÇÃO DE SEU AUTOR OU DE SEUS HERDEIROS É PROIBIDA. A ALTERAÇÃO DESTES PROJETOS SEM A AUTORIZAÇÃO DO AUTOR DE CONSIDERAR RESPONSABILIDADES POSTERIORES.