




VISTA 01
ESC: 1/100

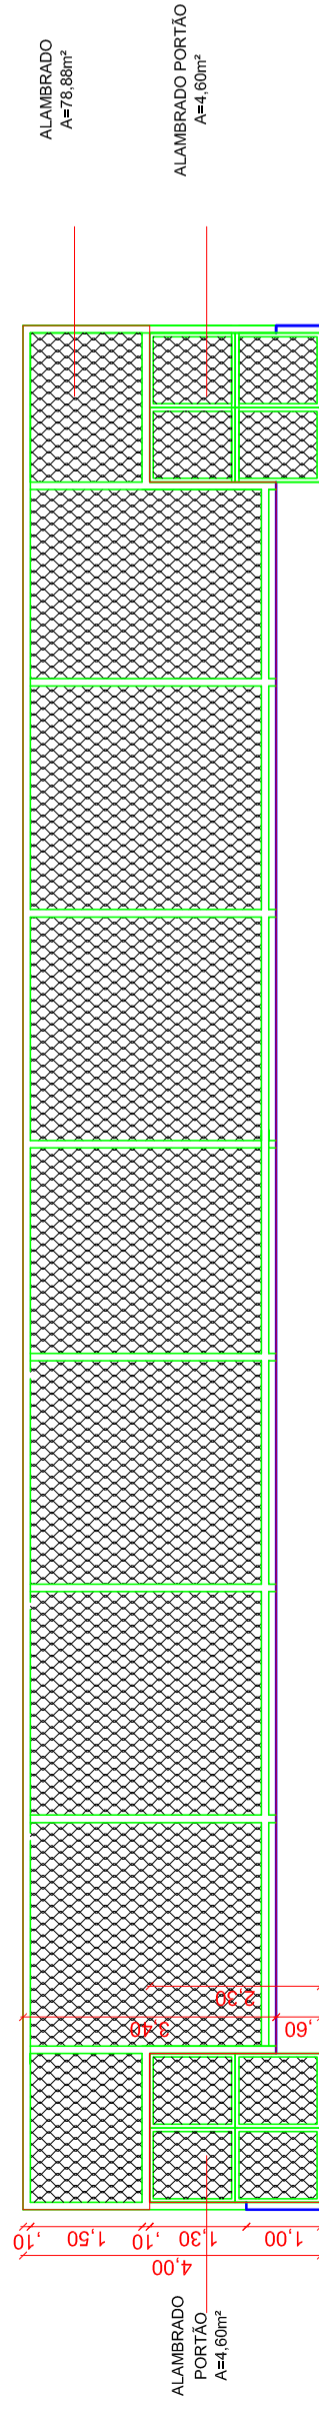


VISTA 02
ESC: 1/100

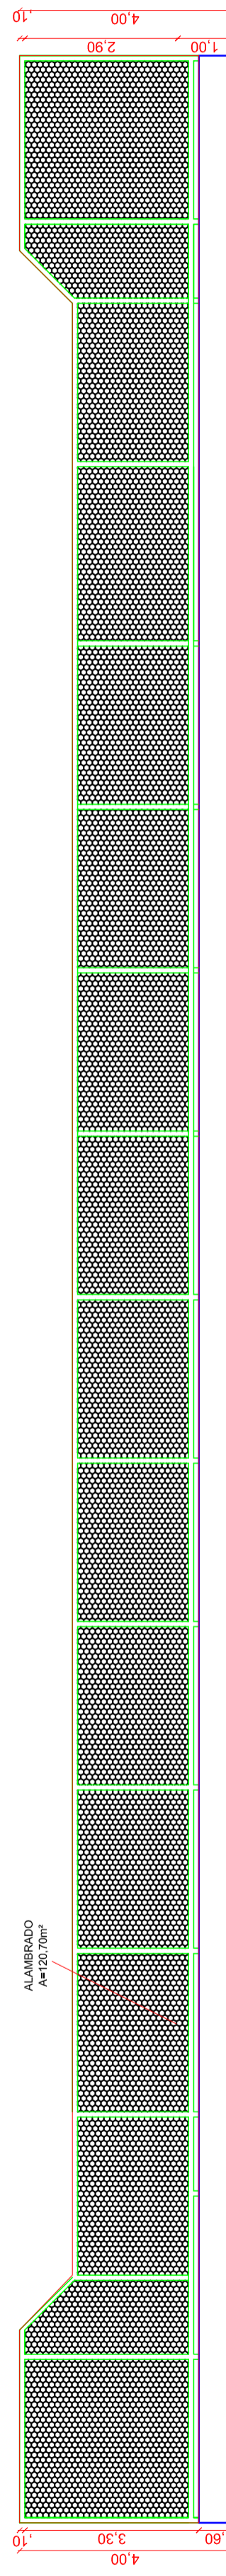

VISTA 03
ESC: 1/100

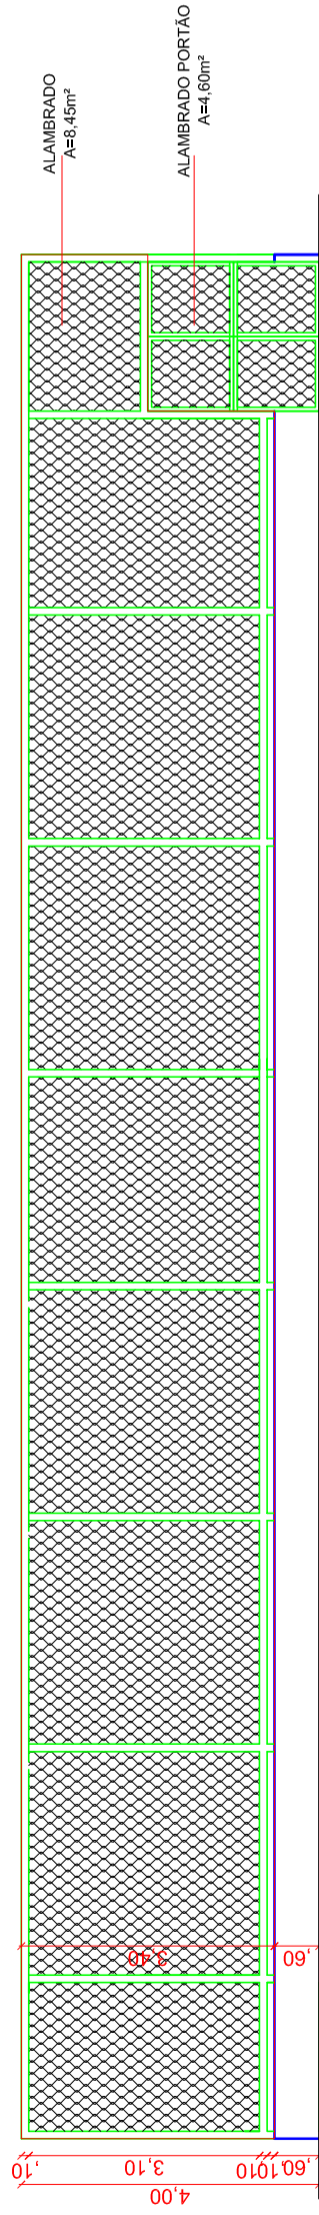

VISTA 04
ESC: 1/100

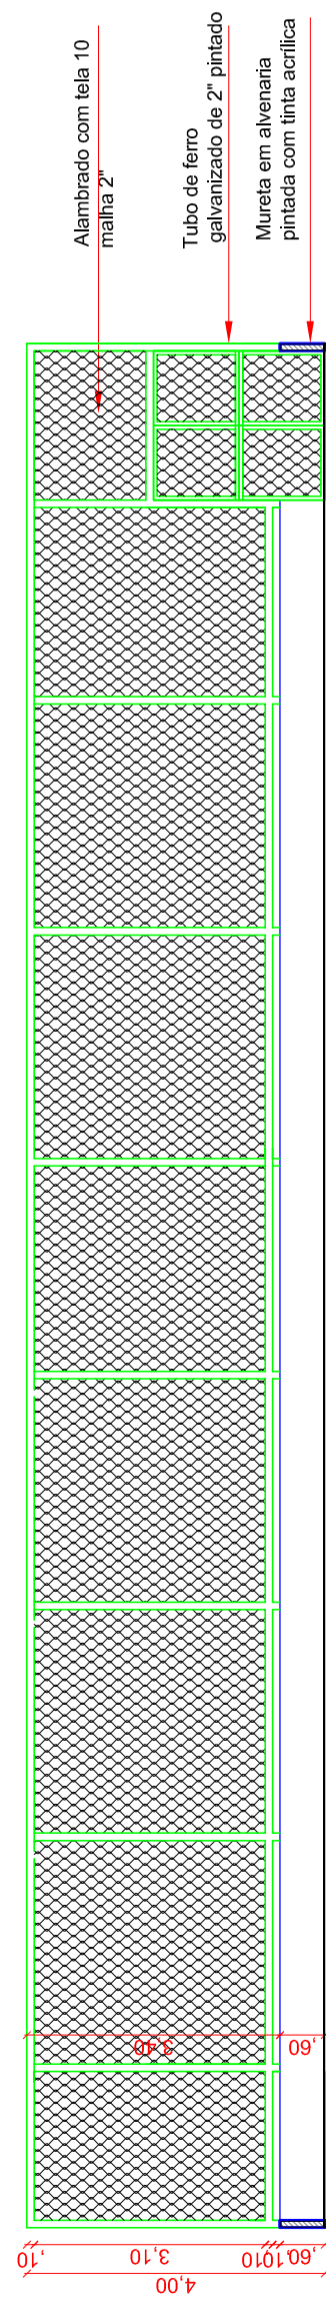

CORTE AA
ESC: 1/100

Jhames Rêgina Medeiros
Engenheira Civil
CREA 12835-0/AM

<p>ESTADO DO AMAZONAS PREFEITURA MUNICIPAL DE IPIRUAMA</p>	<p>TIPO ARQ</p>	FOLHA	ART
		08	AM20200216277
CONVENIENTE: PREFEITURA MUNICIPAL DE IPIRUAMA/AM	LOCAL: RUA DOMINGOS BARROSO - SEDE DO MUNICÍPIO DE IPIRUAMA	MODIFICAÇÕES	
OBRA: CONSTRUÇÃO DE CENTRO DE ESPORTE E LAZER (CAMPO DE FUTEBOL SOCIETY-VISTAS E CORTE)		ÁREAS: A B C D E F	
AUTOR: ENG. CIVIL JHAMES R. MEDEIROS	DESENHO: LURDIANE MORAES	DATA: MAIO/2020	
V PREFEITO MUNICIPAL:	MARIA DO SOCORRO DE PAULA OLIVEIRA	DIM: METRO	
S RESPONSÁVEL TÉCNICO:	ENG. CIVIL JHAMES R. MEDEIROS	ESCALA: INDICADA	
T			
O			

A REPRODUÇÃO OU EXECUÇÃO NO SEU TODO OU PARTE DESTE PROJETO SEM A PREVIÁ AUTORIZAÇÃO DE SEU AUTOR É PROIBIDA. O AUTOR NÃO SE RESPONSABILIZA POR ERROS DE CÁLCULO, OMISSÃO OU ALTERAÇÃO DESESTE PROJETO SEM SEU AUTORIZAÇÃO. RESPONSABILIZÁVEIS PÓS-TERMINOS.