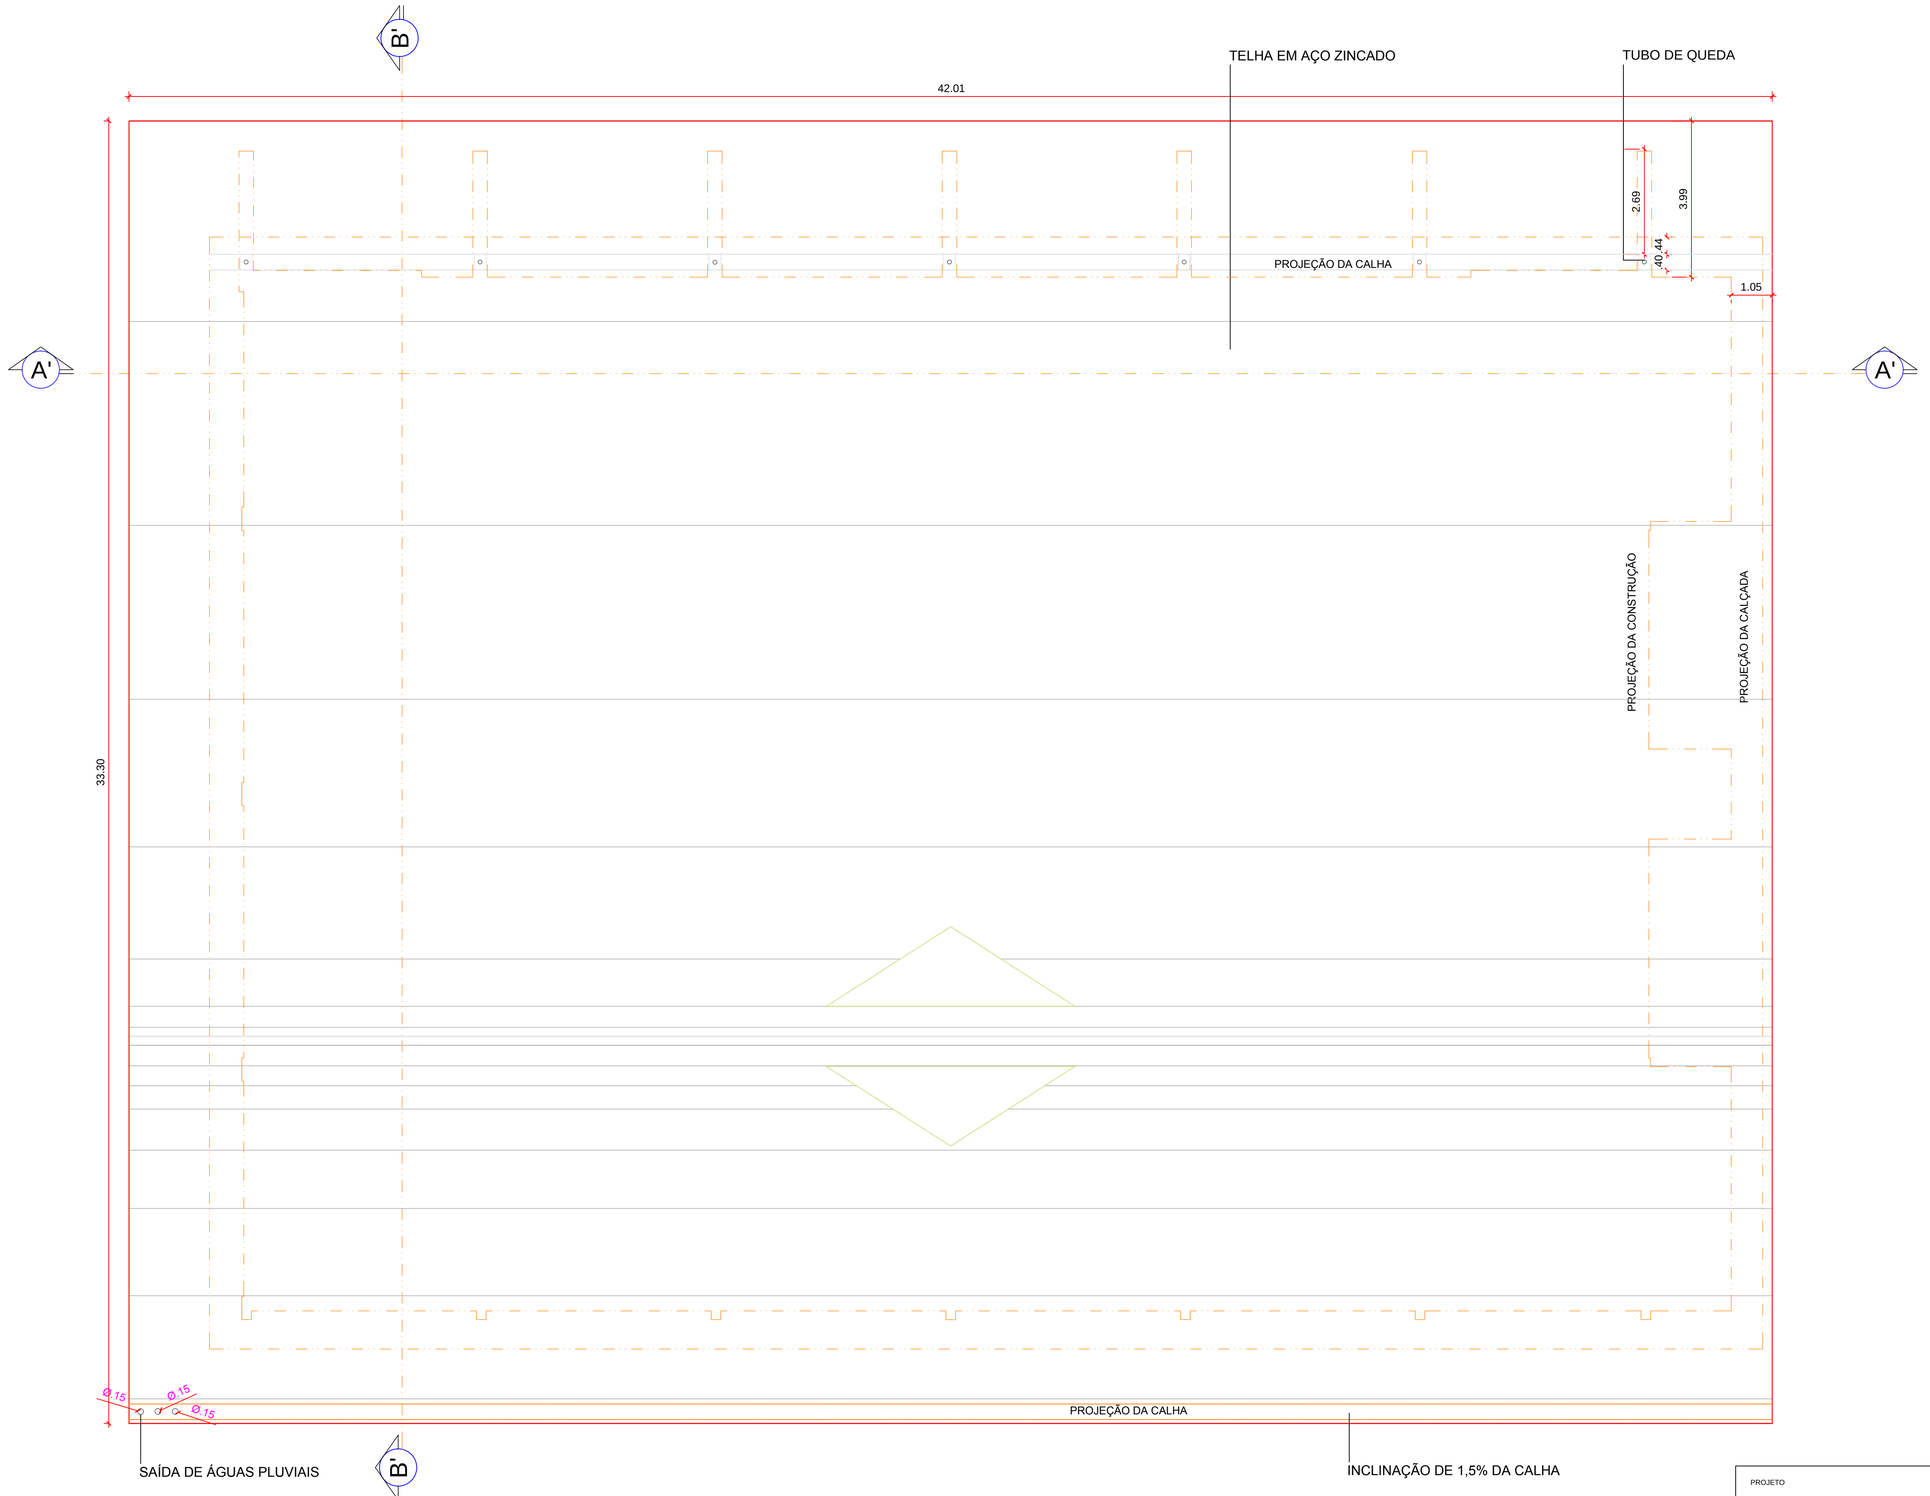

PLANTA DE COBERTURA

ÁREA DE COBERTURA: 1399,01m²
ESCALA: 1/75

PROJETO: CENTRO DE ESPORTE E LAZER					EFICAZ CONSULTORIA E PROJETOS
ADMINISTRAÇÃO: AGUIMAR SILVÉRIO DA SILVA					
ENDEREÇO: MUNICÍPIO DE IPIXUNA/AM					
TÍTULO: CONSTRUÇÃO DE CENTRO DE ESPORTE E LAZER DET.7 - QUADRA (PLANTA DE COBERTURA)					REVISÃO
RESPONSÁVEL TÉCNICO: ARQ. URB. ORDEMI TEIXEIRA CAU A 80081-3 RRT- 3039044	DESENHO: JORDANA MAGALHÃES	DATA: out/2014	ESCALA: INDICADA	PRANCHA: 02/ 10	