


FACHADA 1  
ESCALA: 1/75

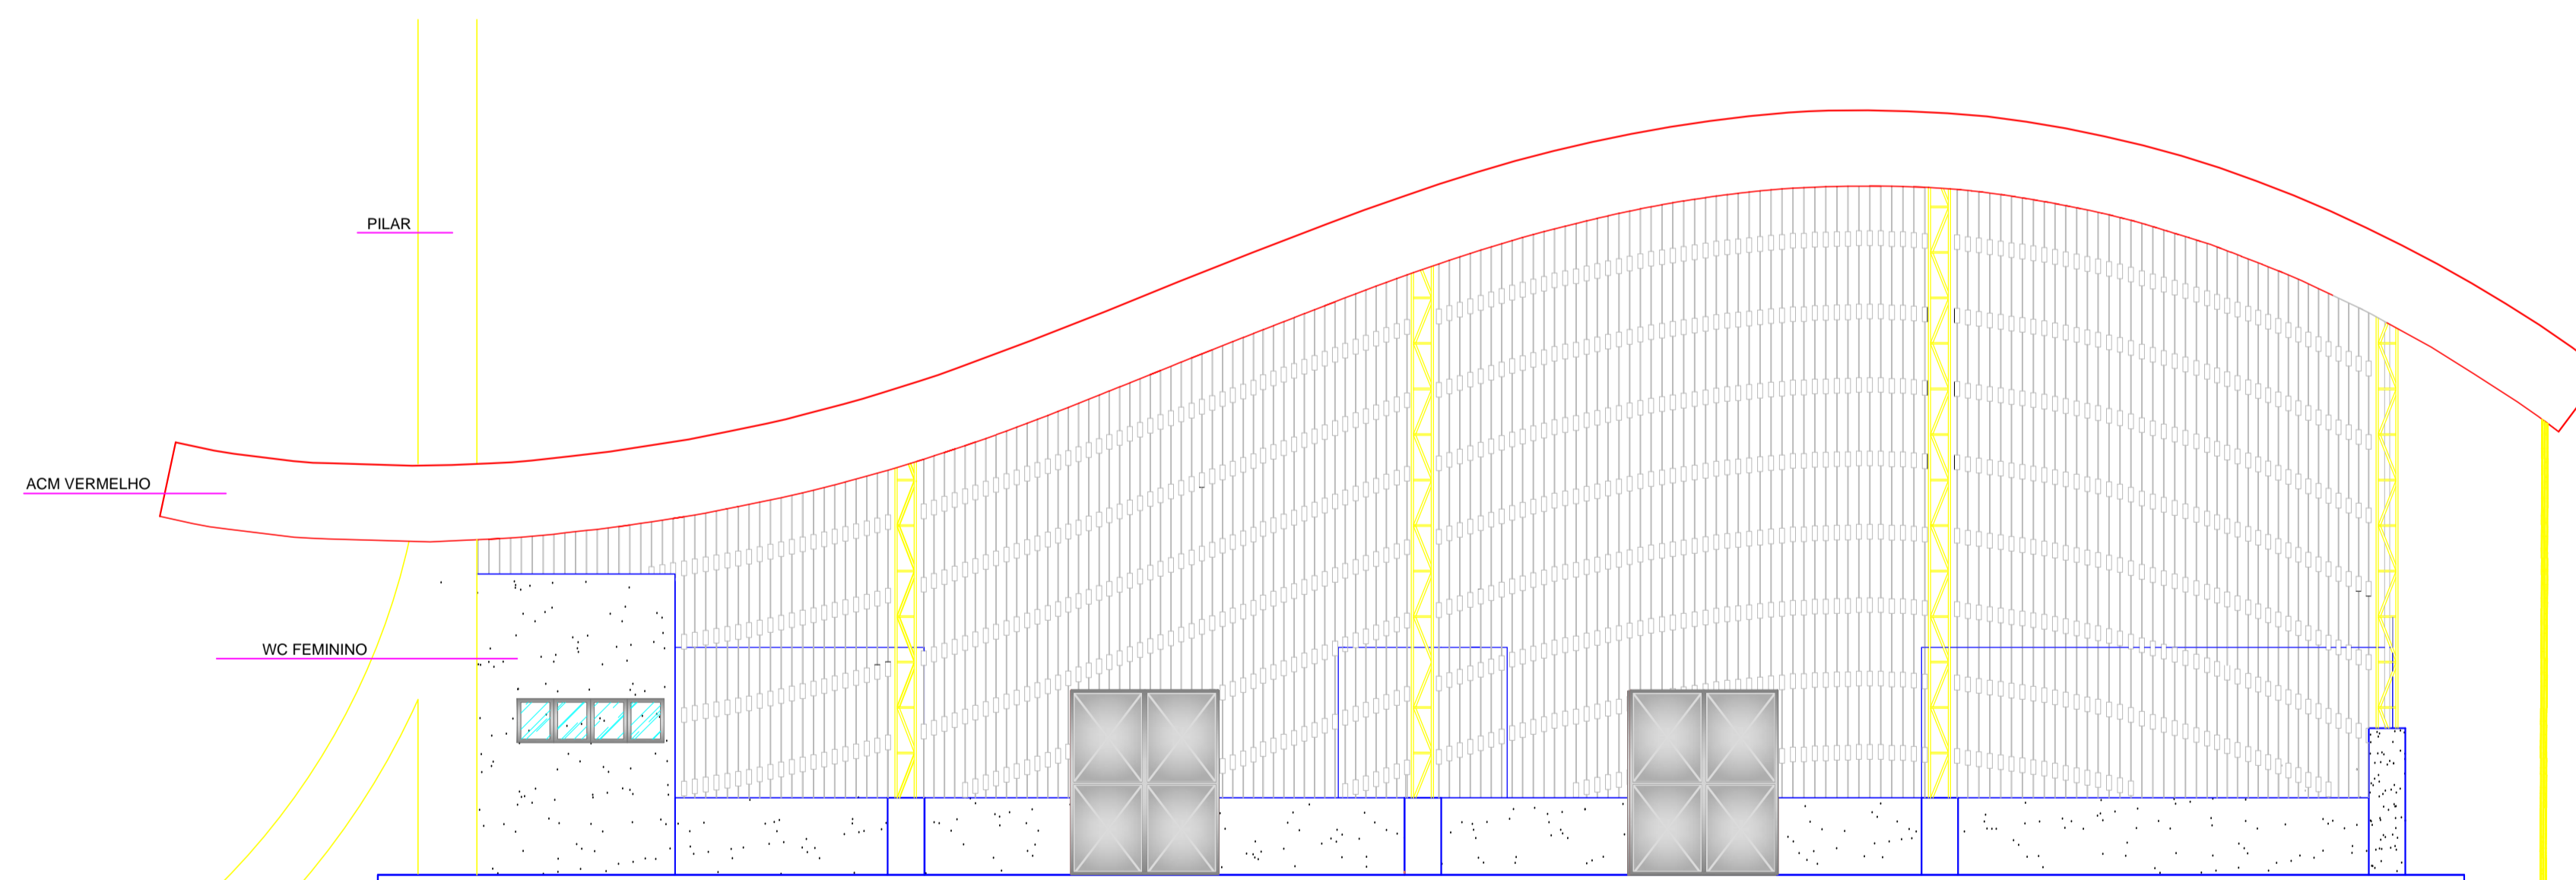

FACHADA 2  
ESCALA: 1/75

PROJETO	CENTRO DE ESPORTE E LAZER			
ADMINISTRAÇÃO	AGUIMAR SILVÉRIO DA SILVA			
ENDEREÇO	MUNICÍPIO DE IPIXUNA/AM			
TÍTULO	CONSTRUÇÃO DE CENTRO DE ESPORTE E LAZER DET.7 - QUADRA (FACHADAS 1 E 2)			REVISÃO
RESPONSÁVEL TÉCNICO	DESENHO	DATA	ESCALA	FRANCHA
ARG. URB. ORDEM. TEIXEIRA CAU A 80081-3 RRT- 3039044	JORDANA MAGALHÃES	04/2014	INDICADA	04/10