



MURETA DE ENERGIA (1.00X.40X2.00)  
PLANTA BAIXA  
ESC: 1/25

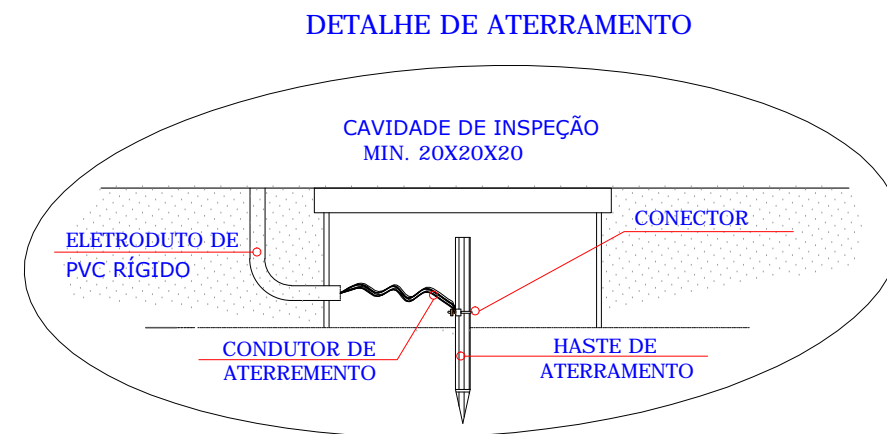

LEGENDA:

- 01- Ramal de Ligação
- 02- Isolador Roldana
- 03- Armação Secundária
- 04- Conector tipo cunha
- 05- Ramal de entrada
- 06- Eletroduto do Ramal de Entrada
- 07-Curva de 180°
- 08- Fita de alumínio
- 09- Caixa para medidor
- 10- Eletroduto de saída
- 11- Eletroduto de Aterramento
- 12- Condutor de Aterramento

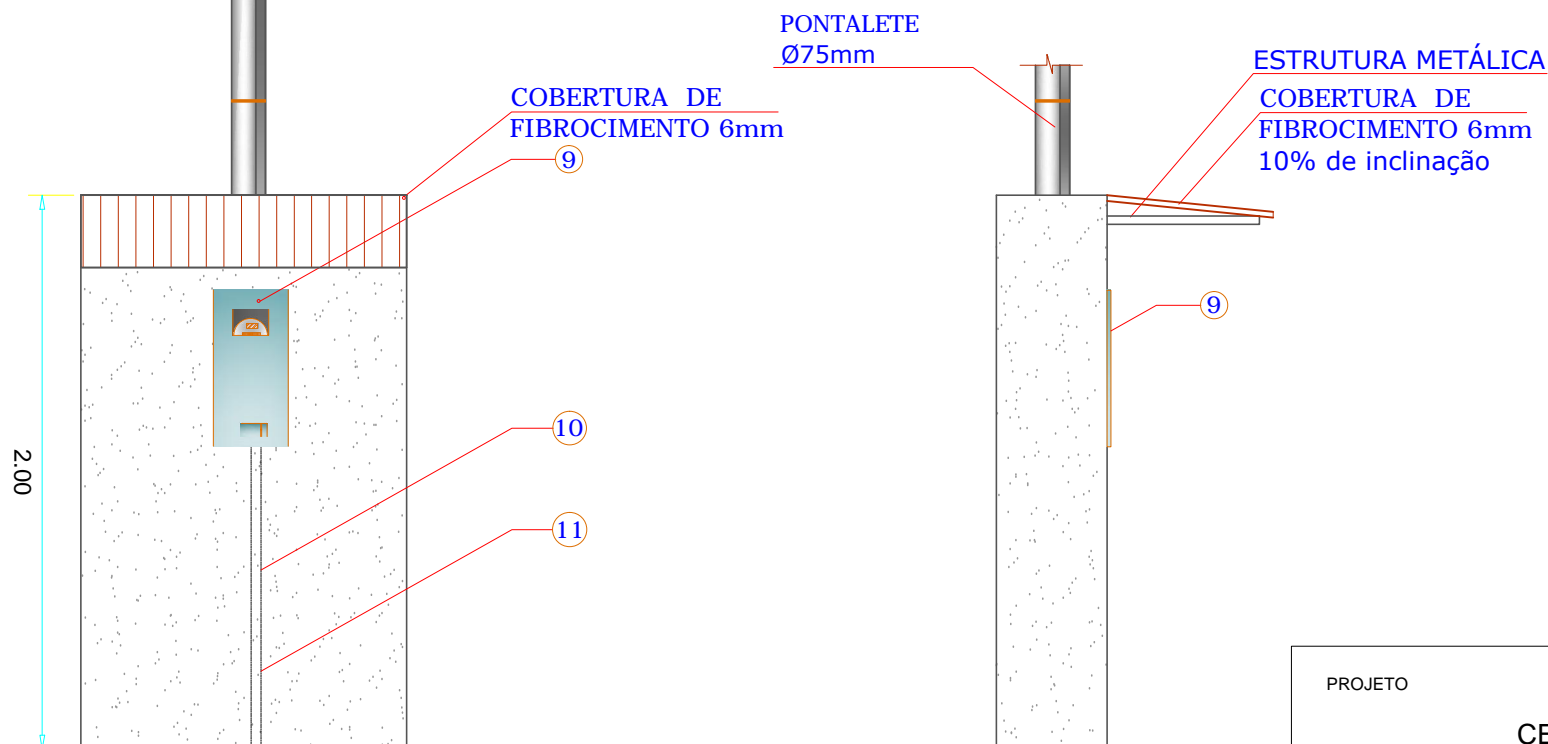

MURETA DE ENERGIA - VISTA LATERAL  
ESC: 1/25

MURETA DE ENERGIA - VISTA FRONTAL  
ESC: 1/25

PROJETO		CENTRO DE ESPORTE E LAZER		
ADMINISTRAÇÃO		AGUIMAR SILVÉRIO DA SILVA		
ENDEREÇO		MUNICÍPIO DE IPIXUNA/AM		
TÍTULO		CONSTRUÇÃO DE CENTRO DE ESPORTE E LAZER DET. 04 - MURETA DE ENERGIA		REVISÃO
RESPONSÁVEL TÉCNICO	DESENHO	DATA	ESCALA	PRANCHA
ARQ. URB. ORDEMI TEIXEIRA CAU A 80081-3 RRT- 3039044	PATRICIA LEITE	nov/2014	SEM ESCALA	01/01