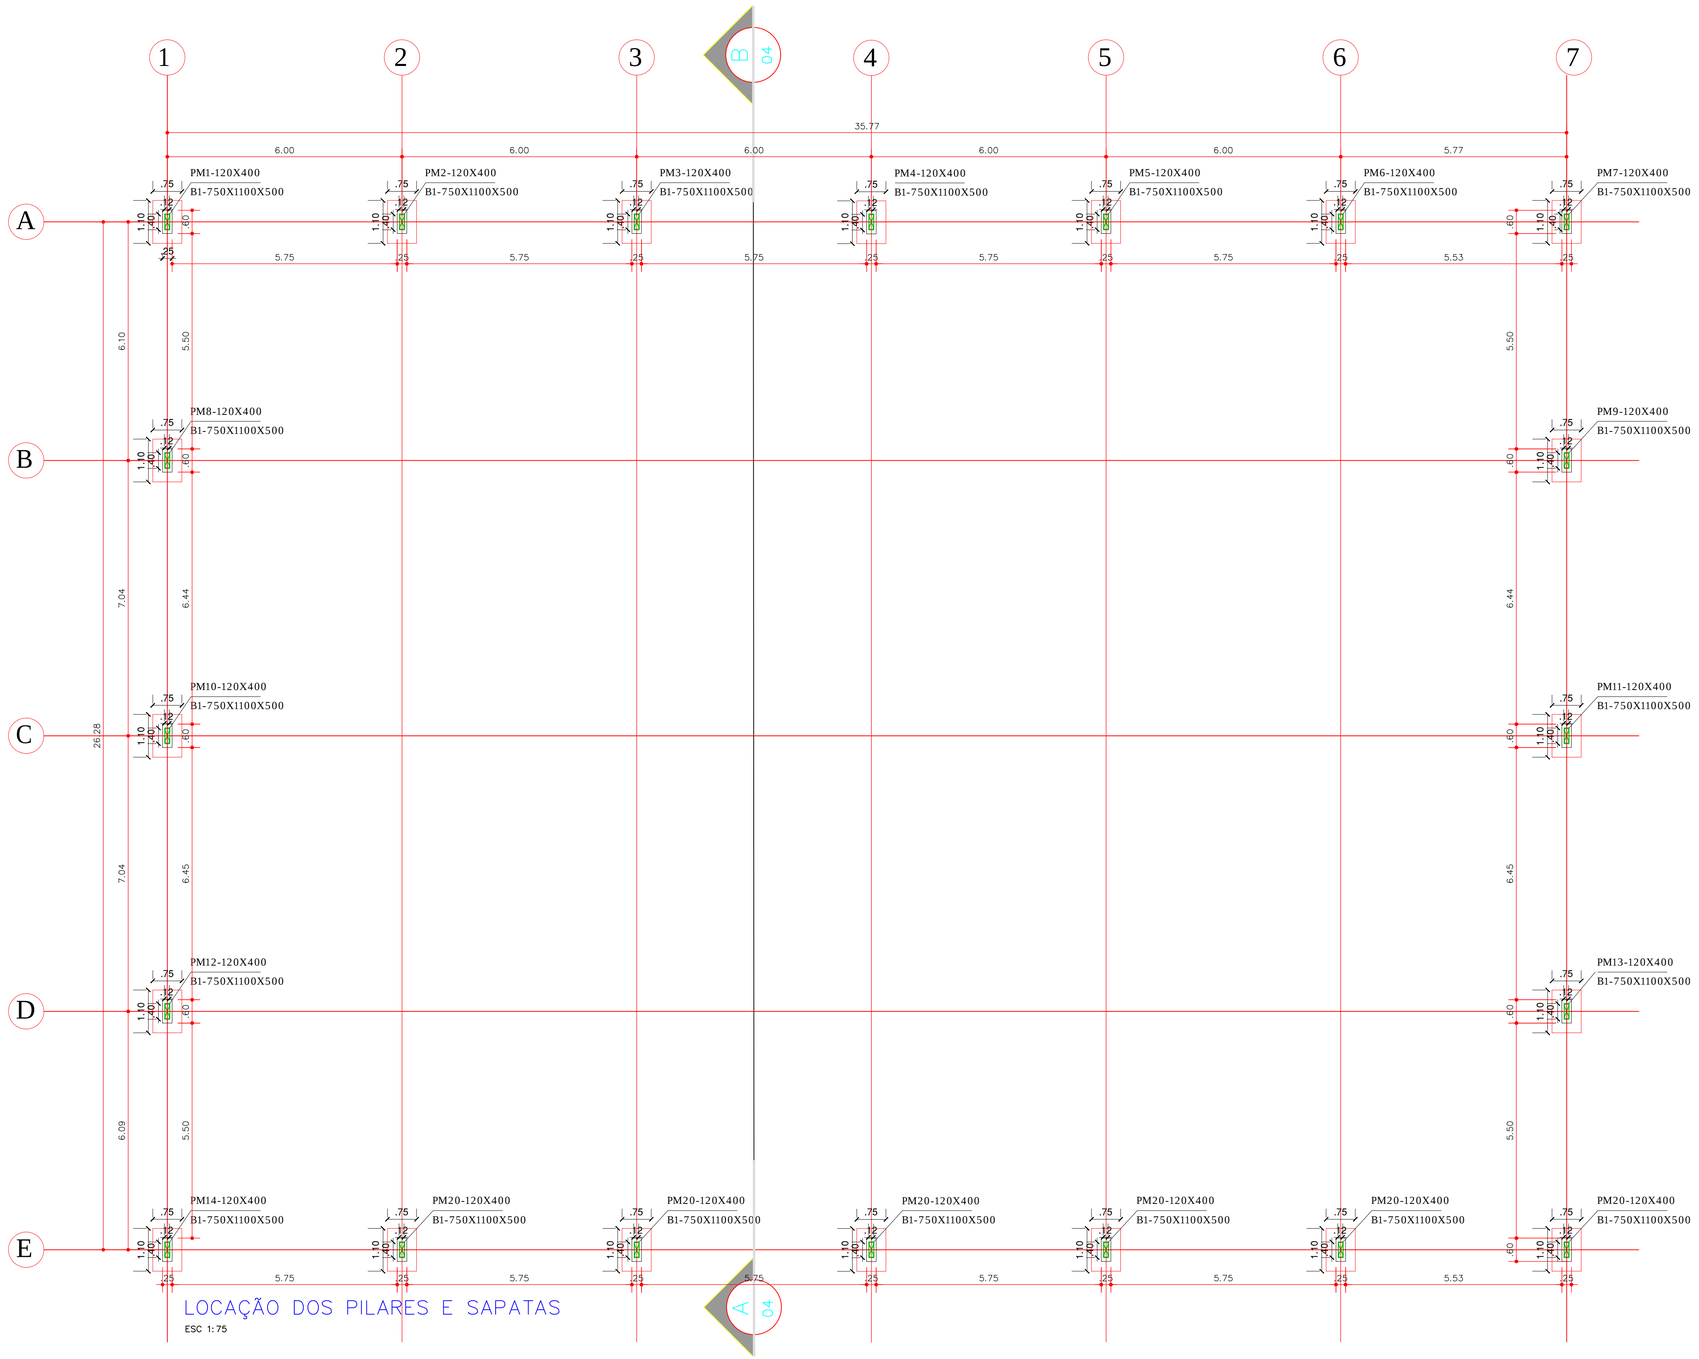

LOCAÇÃO DOS PILARES E SAPATAS

ESC 1:75

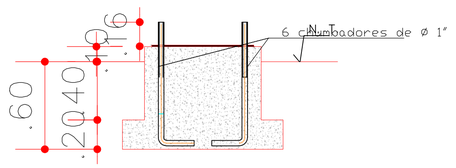

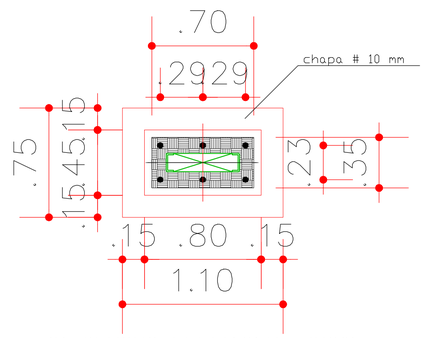

S1-BLOCOS-ELEVAÇÃO- (X20)

esacala 1/20

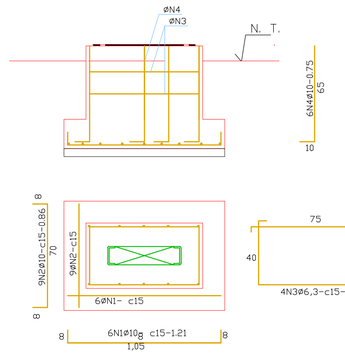

DET. ARMAÇÃO DOS BLOCOS-(x2

esacala esacala 1/10 1/10

1.°) TODAS AS MEDIDAS EM MILIMETROS (m)

2.°) CONCRETO fck=25 Mpa.

3.°) AÇO CA 50 E CA 60

4.°) PROFUNDIADE DO BLOCO CONFERIR NIVEL DO TERRENO NO LOCAL

PROJETO: CENTRO DE ESPORTE E LAZER			EFICAZ CONSULTORIA E PROJETOS
ADMINISTRAÇÃO: AGUIMAR SILVÉRIO DA SILVA			
ENDEREÇO: MUNICÍPIO DE IPIXUNA/AM			
TITULO: CONSTRUÇÃO DE CENTRO DE ESPORTE E LAZER DET.7 - QUADRA (INFRAESTRUTURA- FUNDAÇÃO)			REVISÃO
RESPONSÁVEL TÉCNICO: ENGº ADENAUER GANDRA CREA 3068-D ART 294062014	DESENHO: JORDANA MAGALHÃES	DATA: out/2014	ESCALA: INDICADA / PRANCHA: 01/03