



ESCALA 1/75

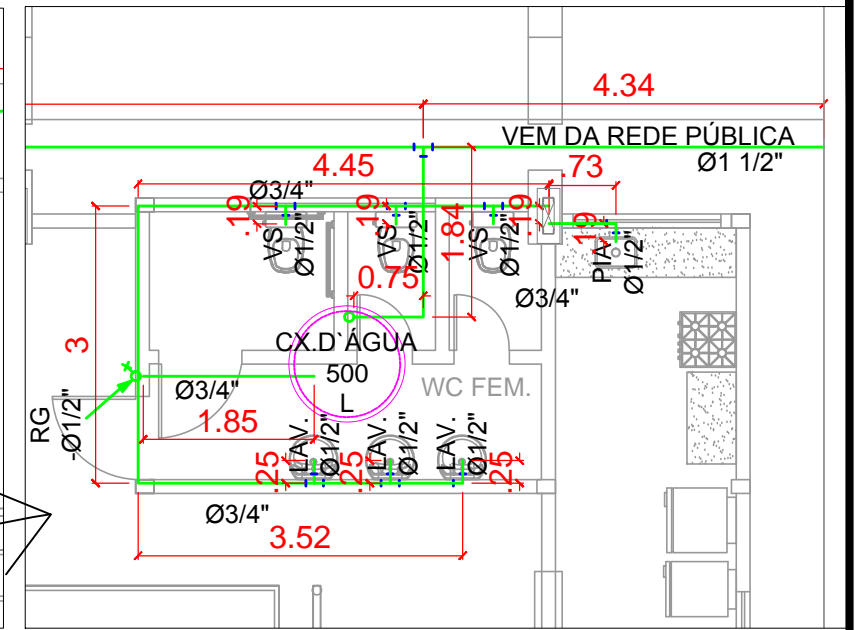

ESCALA 1/75

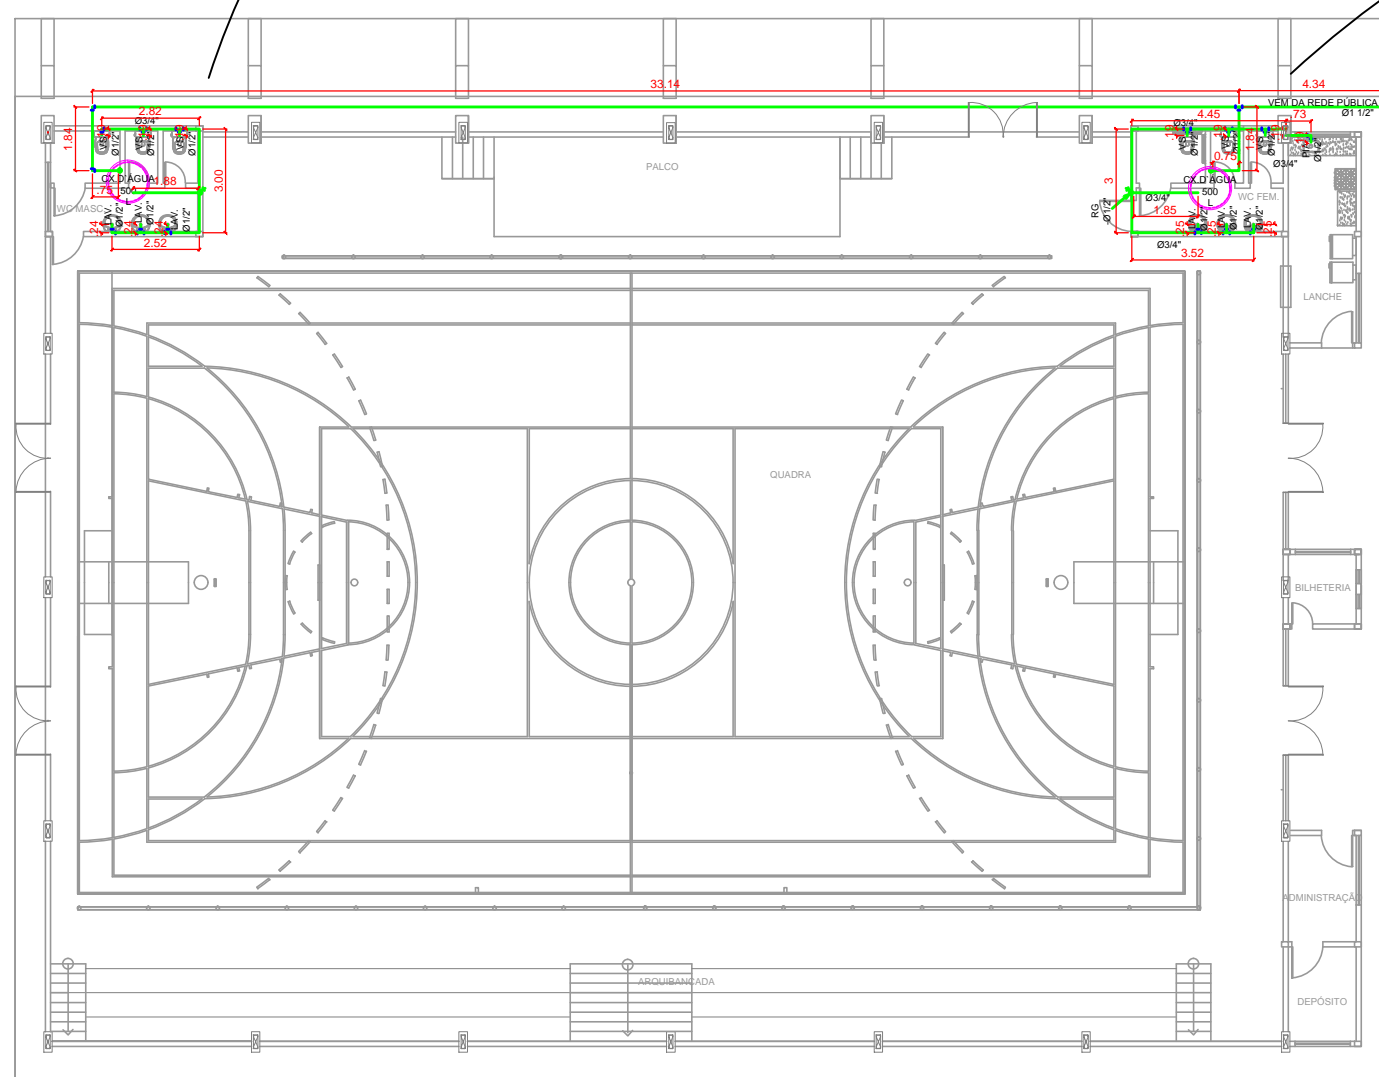

ESCALA 1/200

PROJETO	CENTRO DE ESPORTE E LAZER	
ADMINISTRAÇÃO	AGUIMAR SILVÉRIO DA SILVA	
ENDEREÇO	MUNICÍPIO DE IPIXUNA/AM	
TÍTULO	CONSTRUÇÃO DE CENTRO DE ESPORTE E LAZER DET.7 - QUADRA (INSTALAÇÃO HIDRÁULICA)	
RESPONSÁVEL TÉCNICO	DESENHO	DATA
ORDEMI TEIXEIRA RRT 3039044	JORDANA MAGALHÃES	out/2014



REVISÃO

ESCALA
INDICADA

PRANCHA

01/04