



ESCALA 1/75

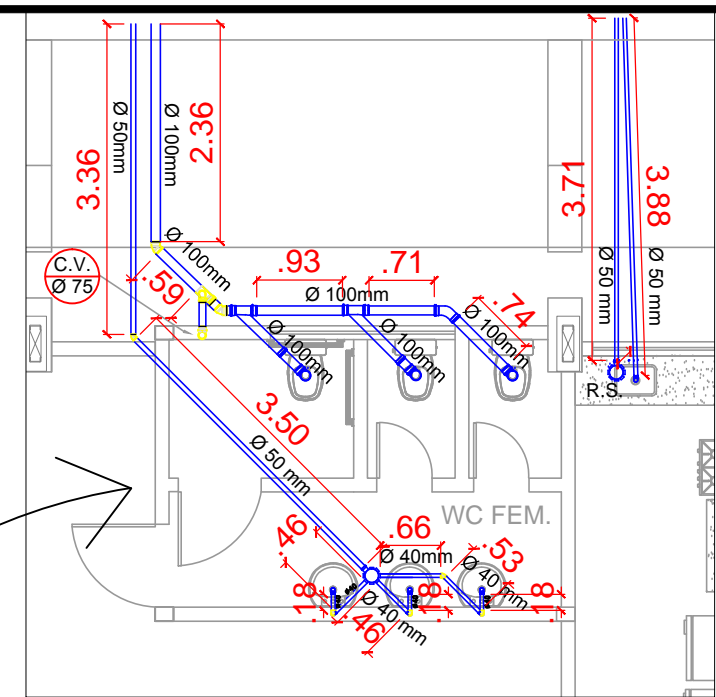

ESCALA 1/75

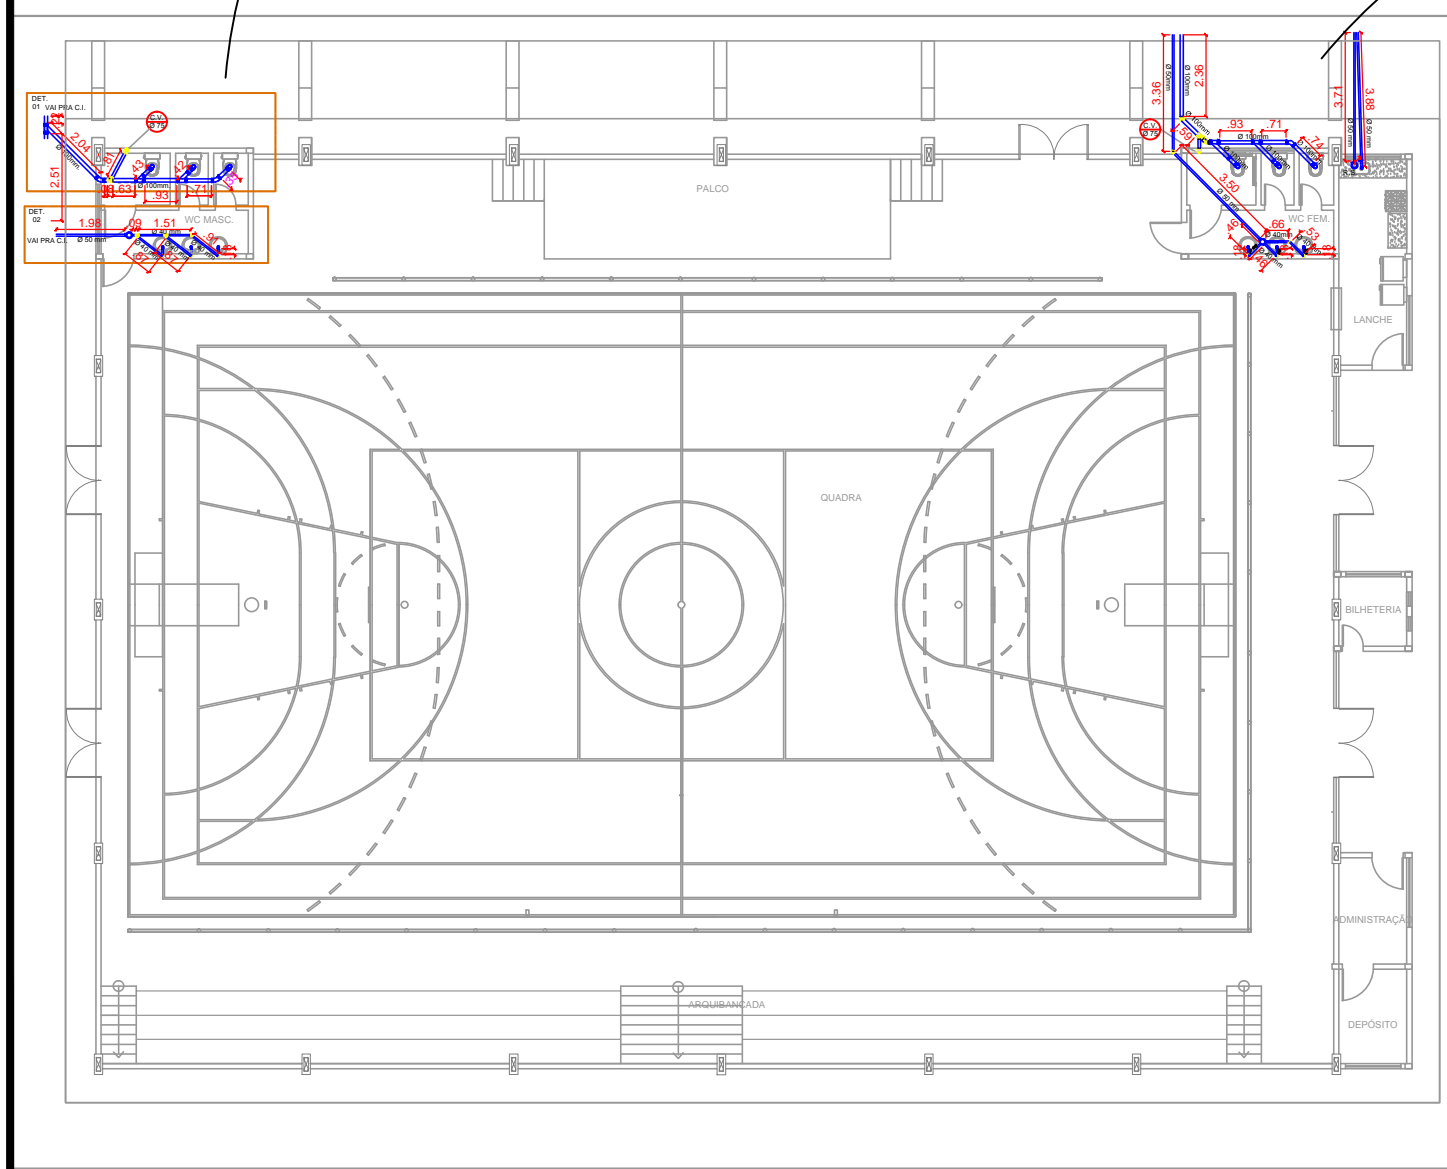

ESCALA 1/200

PROJETO		CENTRO DE ESPORTE E LAZER		
ADMINISTRAÇÃO		AGUIMAR SILVÉRIO DA SILVA		
ENDEREÇO		MUNICÍPIO DE IPIXUNA/AM		
TÍTULO		CONSTRUÇÃO DE CENTRO DE ESPORTE E LAZER DET.7 - QUADRA (INSTALAÇÃO SANITÁRIA)		REVISÃO
RESPONSÁVEL TÉCNICO	DESENHO	DATA	ESCALA INDICADA	PRANCHA
ORDEMI TEIXEIRA RRT 3039044	JORDANA MAGALHÃES	out/2014		02/04