



LEGENDA

SMBR. SIGLA	DESCRIÇÃO
	REGISTRO DE RECALQUE
	CHAVE DE FLUXO
	TAMPAO COM REBORDO
	LUVA
	TÊ
	COTOVELO DE 90
	CRUZETA
	REGISTRO DE GAVETA
	VÁLVULA DE RETENÇÃO

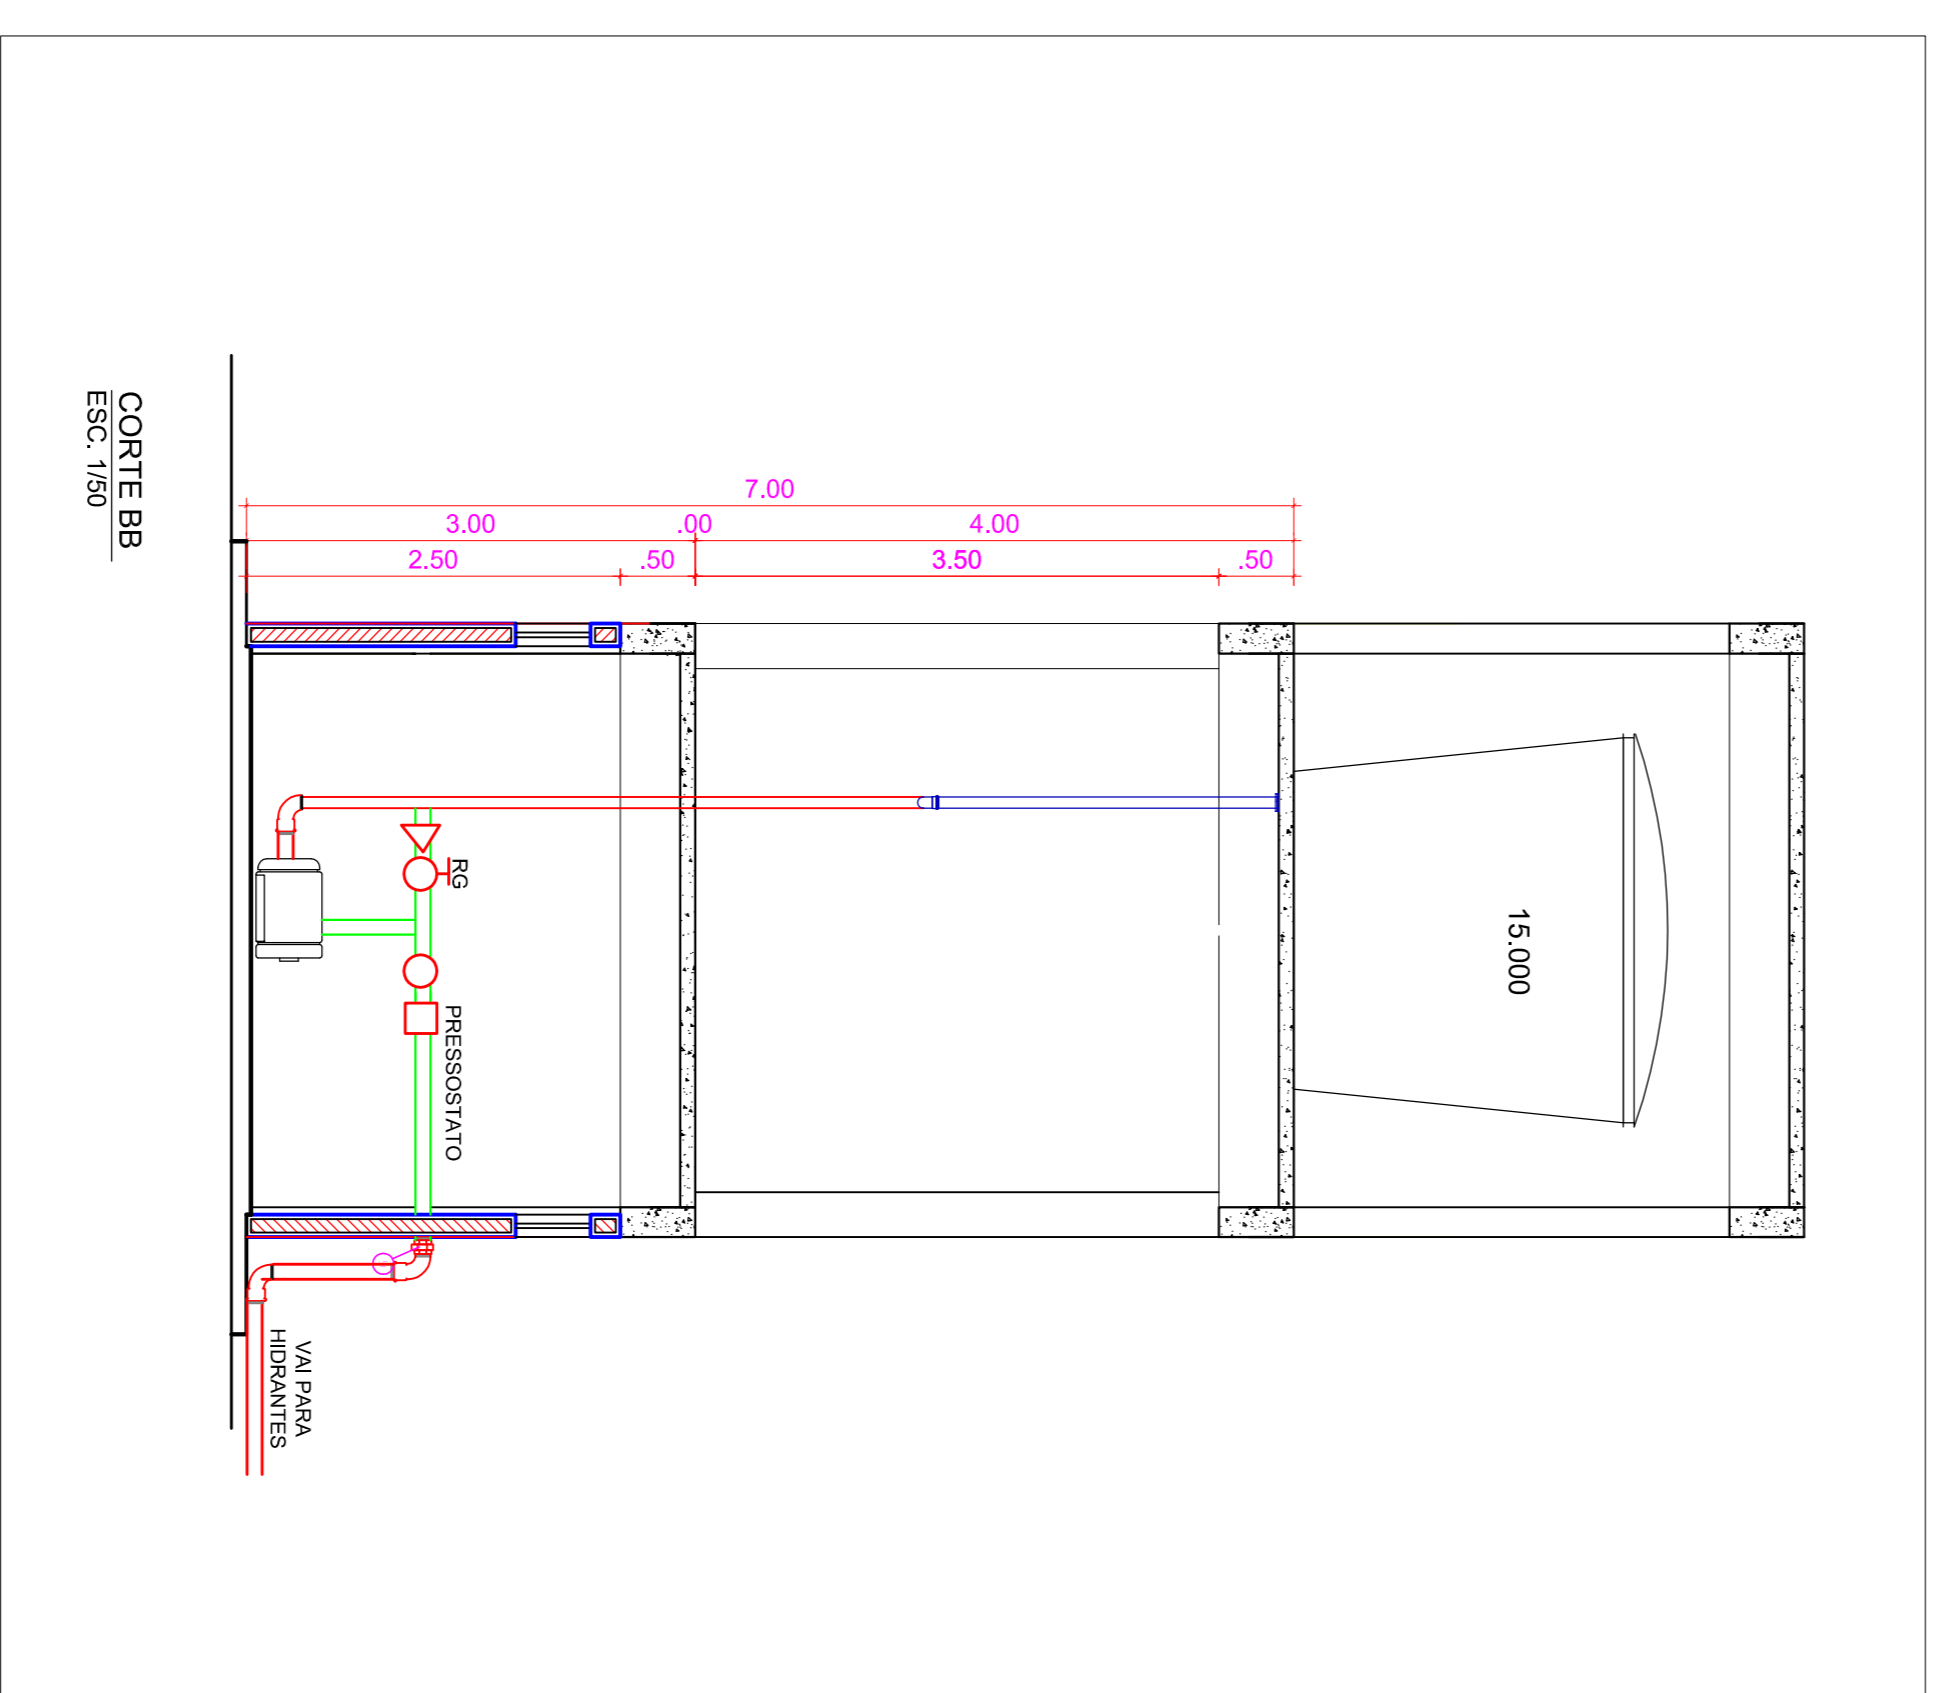

PROJETO		ADMINISTRAÇÃO	
CENTRO DE ESPORTE E LAZER		AQUIMAR SILVEIRO DA SILVA	
MUNICÍPIO DE IPIXUNAAM		ENGENHEIRO	
CONSTRUÇÃO DE CENTRO DE ESPORTE E LAZER		TÍTULO	
PROJ. DE PREVENÇÃO E COMBATE A INCENDIO (ISOMÉTRICO E DETALHES)		RESPONSÁVEL TÉCNICO	
Rafael		CNU A 8005-13	
DESENHO		DATA	
Rafael		DEZ/2014	
REVISÃO		ESCALA	
INDICADA		PRONÓCIO	
02/02		PCI	

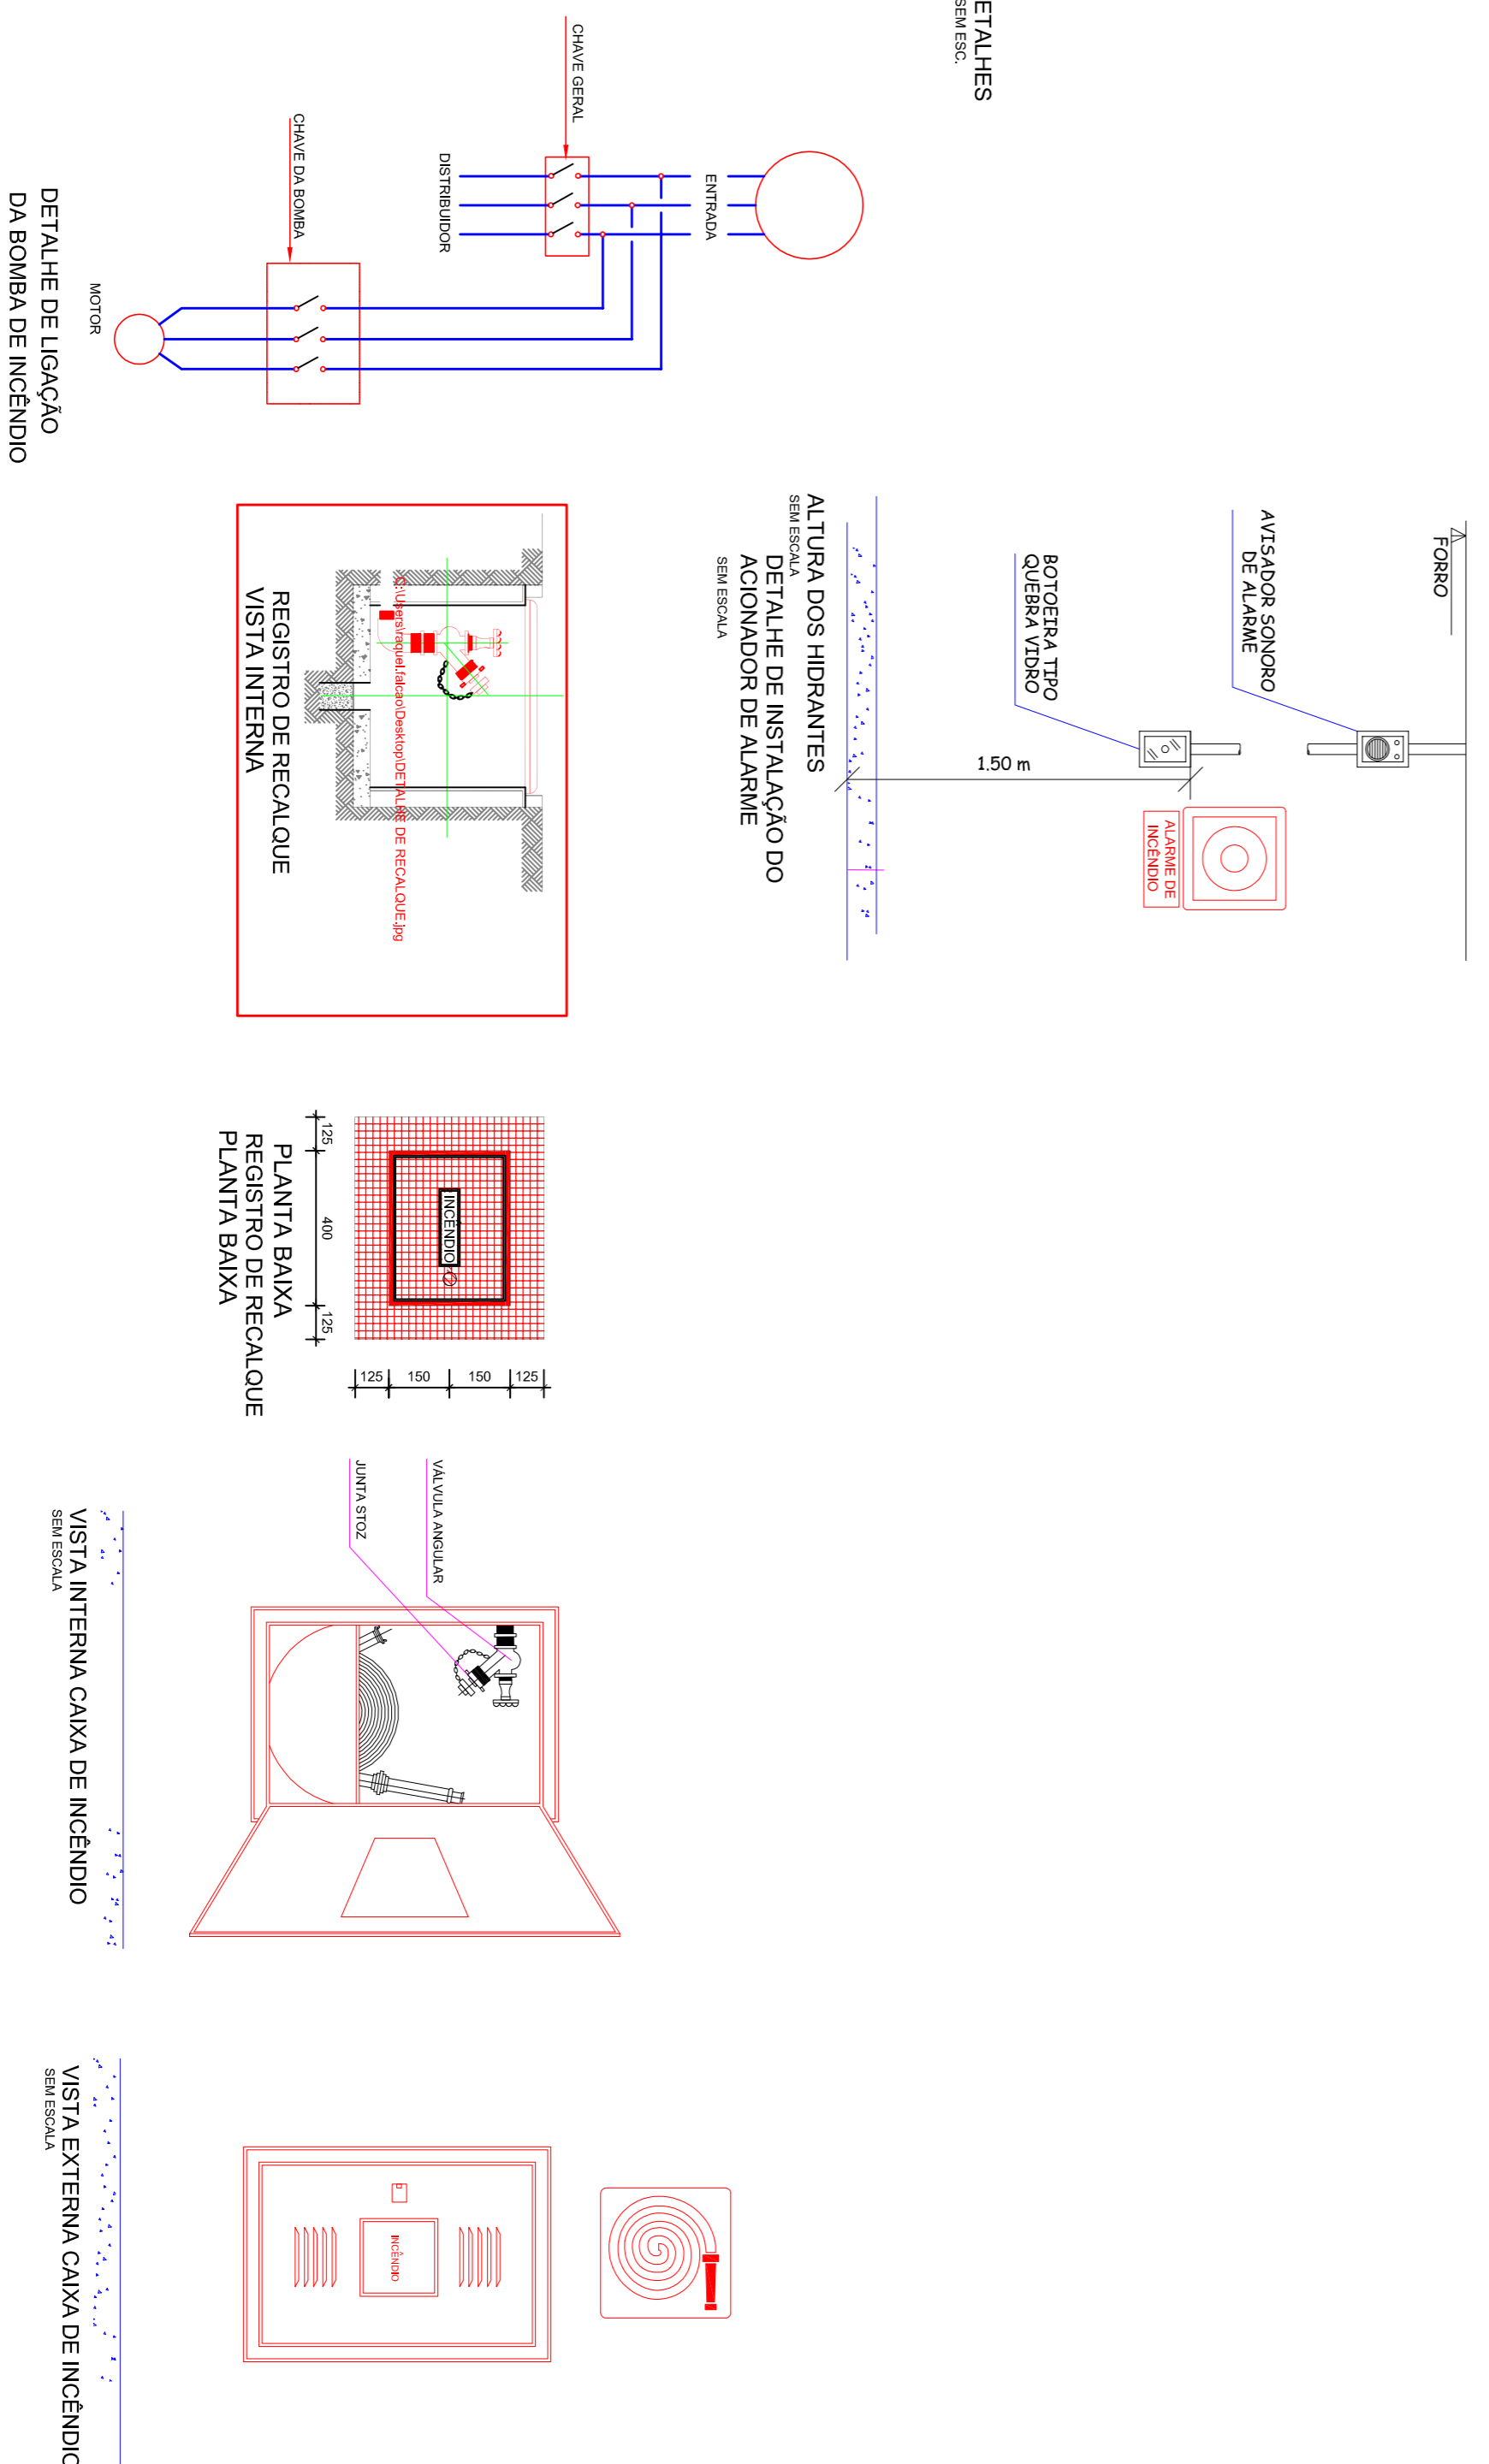