
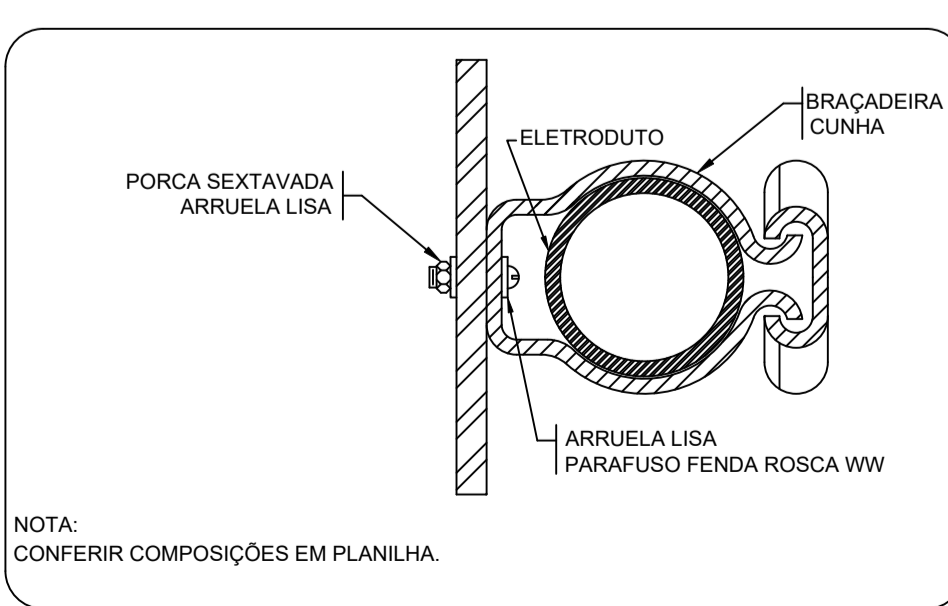


Lista de Materiais	
Acessórios p/ eletrodutos	
Condulete Tipo C ou E	16 pç
Luva PVC rosca 1.1/4"	3 pç
3/4"	81 pç
Acessórios uso geral	
Bucha de nylon S4	105 pç
S6	13 pç
Parafuso fenda galvan. cab. panela 2,9x25mm autoatarrachante	105 pç
4,2x32mm autoatarrachante	13 pç
Cabo Unipolar (cobre)	
Isol. PVC - 450/750V (ref. Pirastic Ecoplus BWF Flexível) 2,5 mm²	380 m
Caixa de passagem - sobrepor	
Aço pintada (ref Lukbox) 100x100x80 mm	1 pç
Eletroduto PVC rosca	
Braçadeira PVC encaixe 3/4"	77 pç
Braçadeira galvan. tipo unha 1.1/4"	13 pç
3/4"	28 pç
Curva 90° Longa 1.1/4"	1 pç
Eletroduto, vara 3,0m 1.1/4"	12.2 m
3/4"	93.3 m
Luminária e acessórios	
Refletor Led Sobrepor 200w Advanced, referencia no memorial descritivo.	16 pç


CONTROLE DE REVISÕES

Nº	DATA	DESCRIÇÃO
 MINISTÉRIO DA EDUCAÇÃO		
PROJETO PADRÃO - FNDE		
PROPRIETÁRIO: _____		
ENDEREÇO: _____		
MUNICÍPIO - UF: _____		
PROPRIETÁRIO _____		
RESP. TÉCNICO _____		CREA _____
AUTOR DO PROJETO: Eng. Civil Alexandre Rodrigues de Lima CREA 22.152/D-DF		
DLFO	CREA	
		RA
OBSERVAÇÕES:		
COBERTURA QUADRA PEQUENA 35m/s		
PROJETO DE INSTALAÇÕES ELÉTRICAS - 127V		
COORDENAÇÃO CGEST - Coordenação Geral de Infraestrutura Educacional	PROJETO ELÉTRICO ILUMINAÇÃO DETALHES GERAIS	ELE
REVISÃO R00	ESCALA INDICADA	PRANCHA 02/02
FORMATO (841X594)	DATA EMISSÃO JANEIRO/2021	

1 PROJETO ELÉTRICO ILUMINAÇÃO QUADRA
ESCALA 1/75



2 DETALHE FIXAÇÃO DE ELETRODUTO EM METÁLICA
ESCALA: SEM

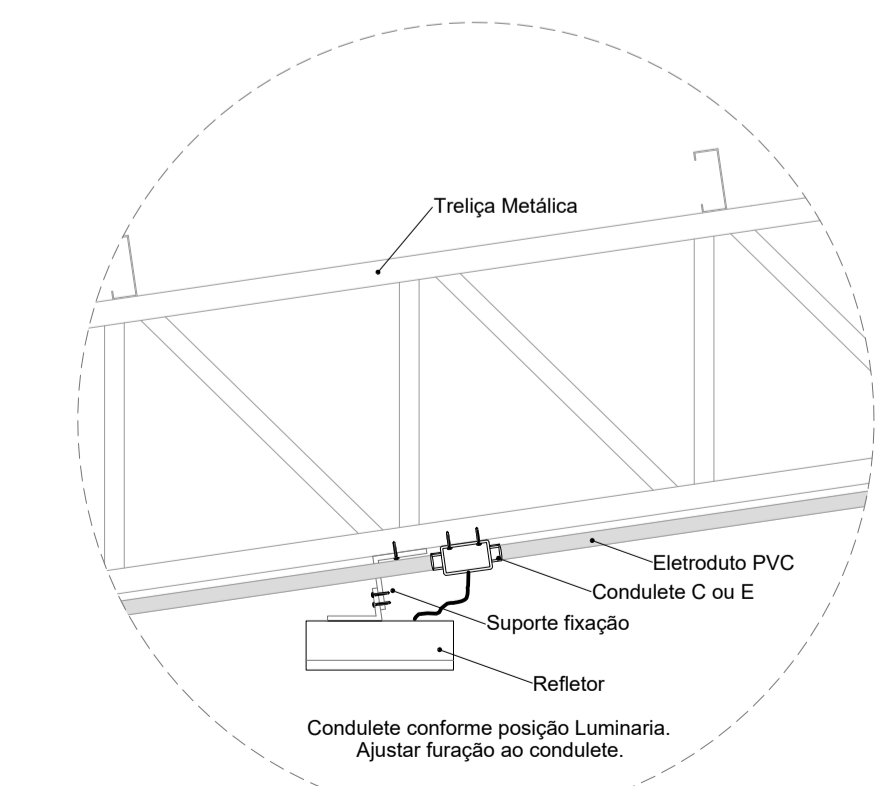

3 DETALHE FIXAÇÃO DO REFLETOR
ESCALA: SEM

Legenda detalhada	
Acessório Eletroduto PVC Rosca	
	PVC Rosca
	Curva longa 90 PVC 1.1/4" 1pç
Refletor Led	
	Condulete tipo C ou E 1pç
	Refletor Led 200w Advanced 1pç
Caixa de passagem 100x100x80 Aço ref. Lukbox	
	Caixa de passagem Aço Sobrepor 1pç

NOTA:
CONFERIR COMPOSIÇÕES EM PLANILHA.