




1 PLANTA DA COBERTURA
ESCALA 1/75

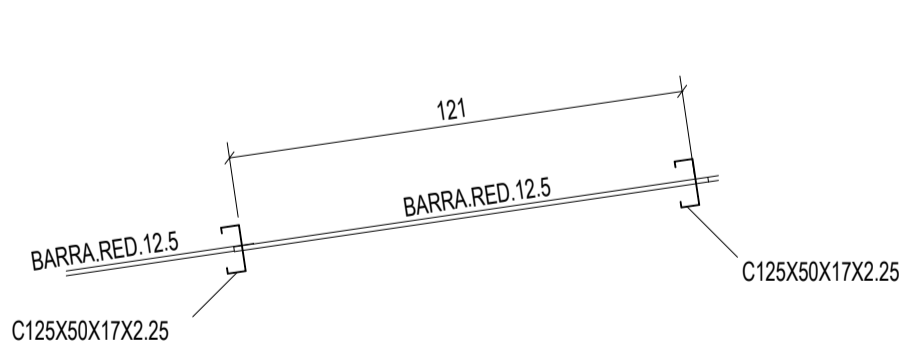


2 CORTE DD
ESCALA 1/20

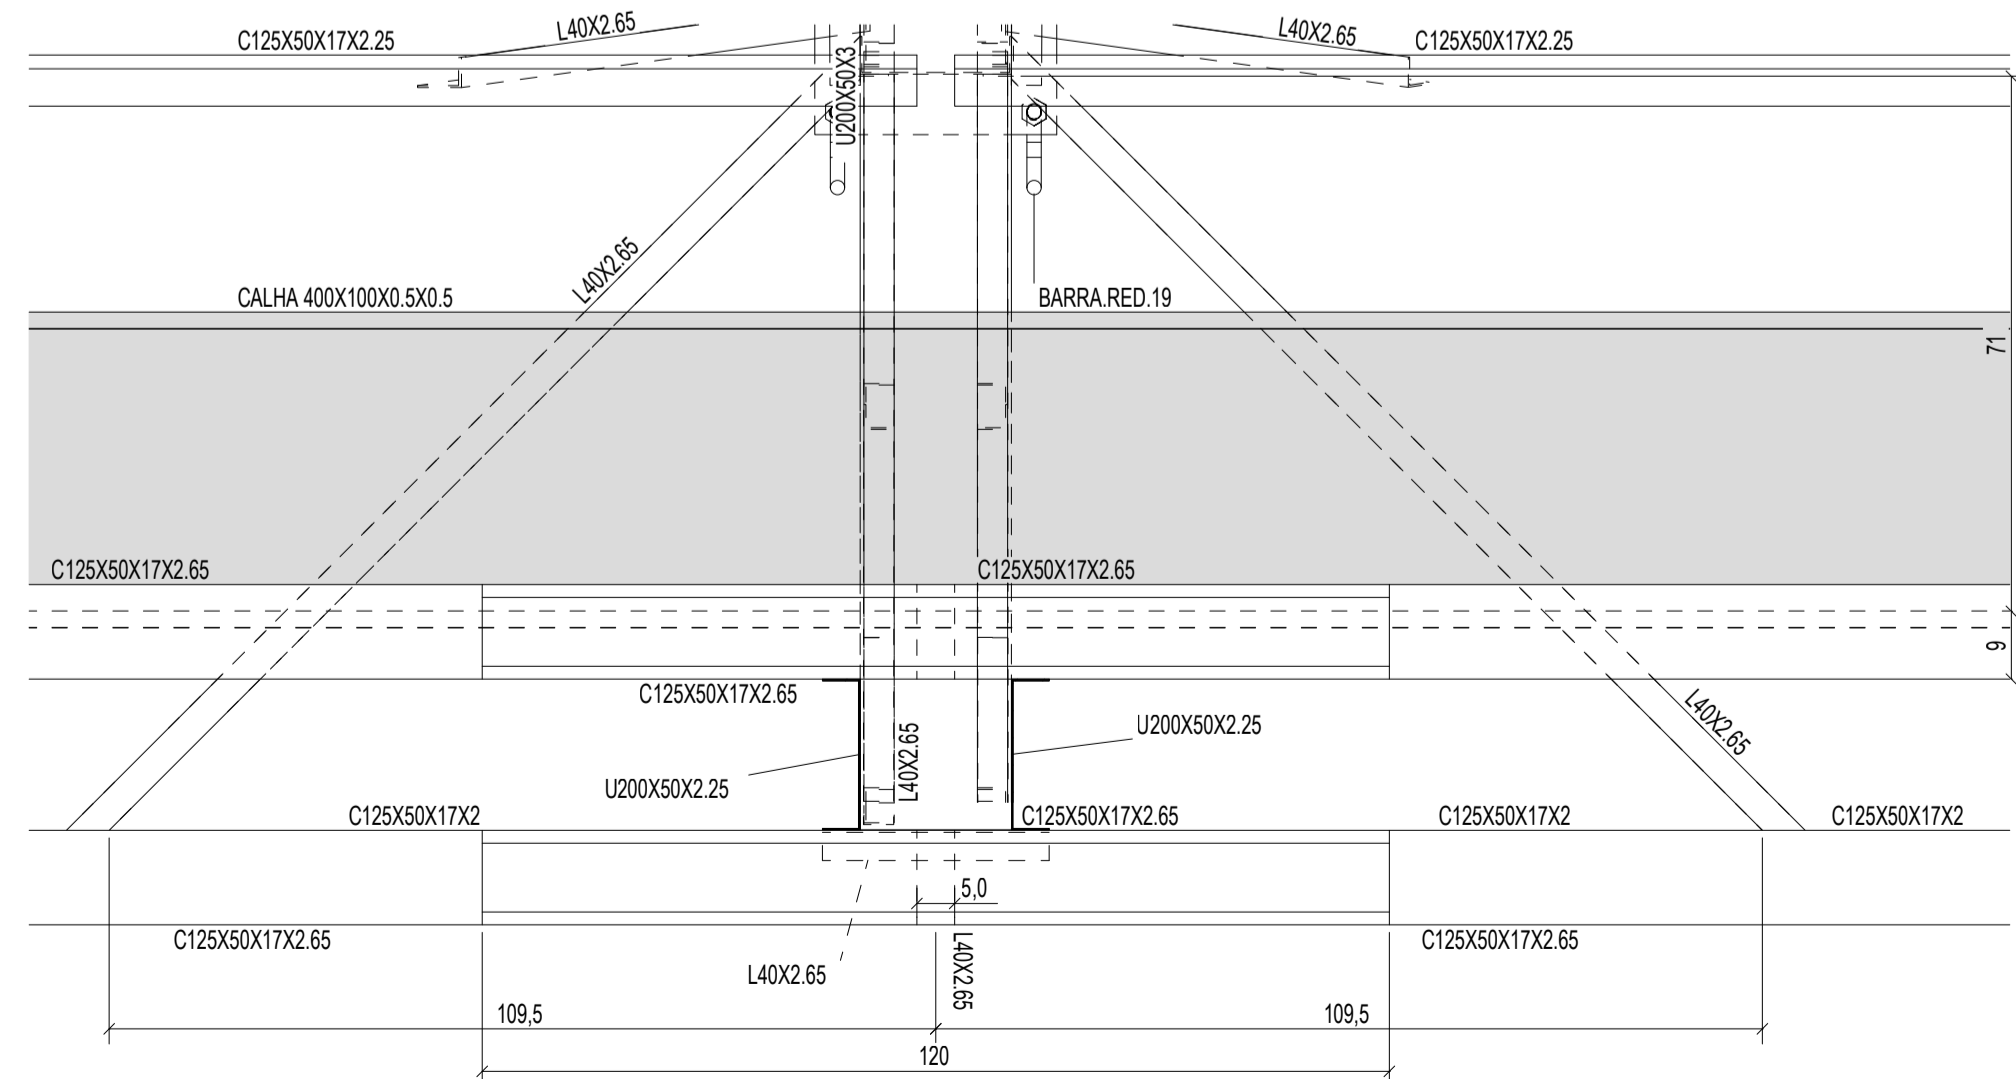

3 DETALHE A
ESCALA 1/10

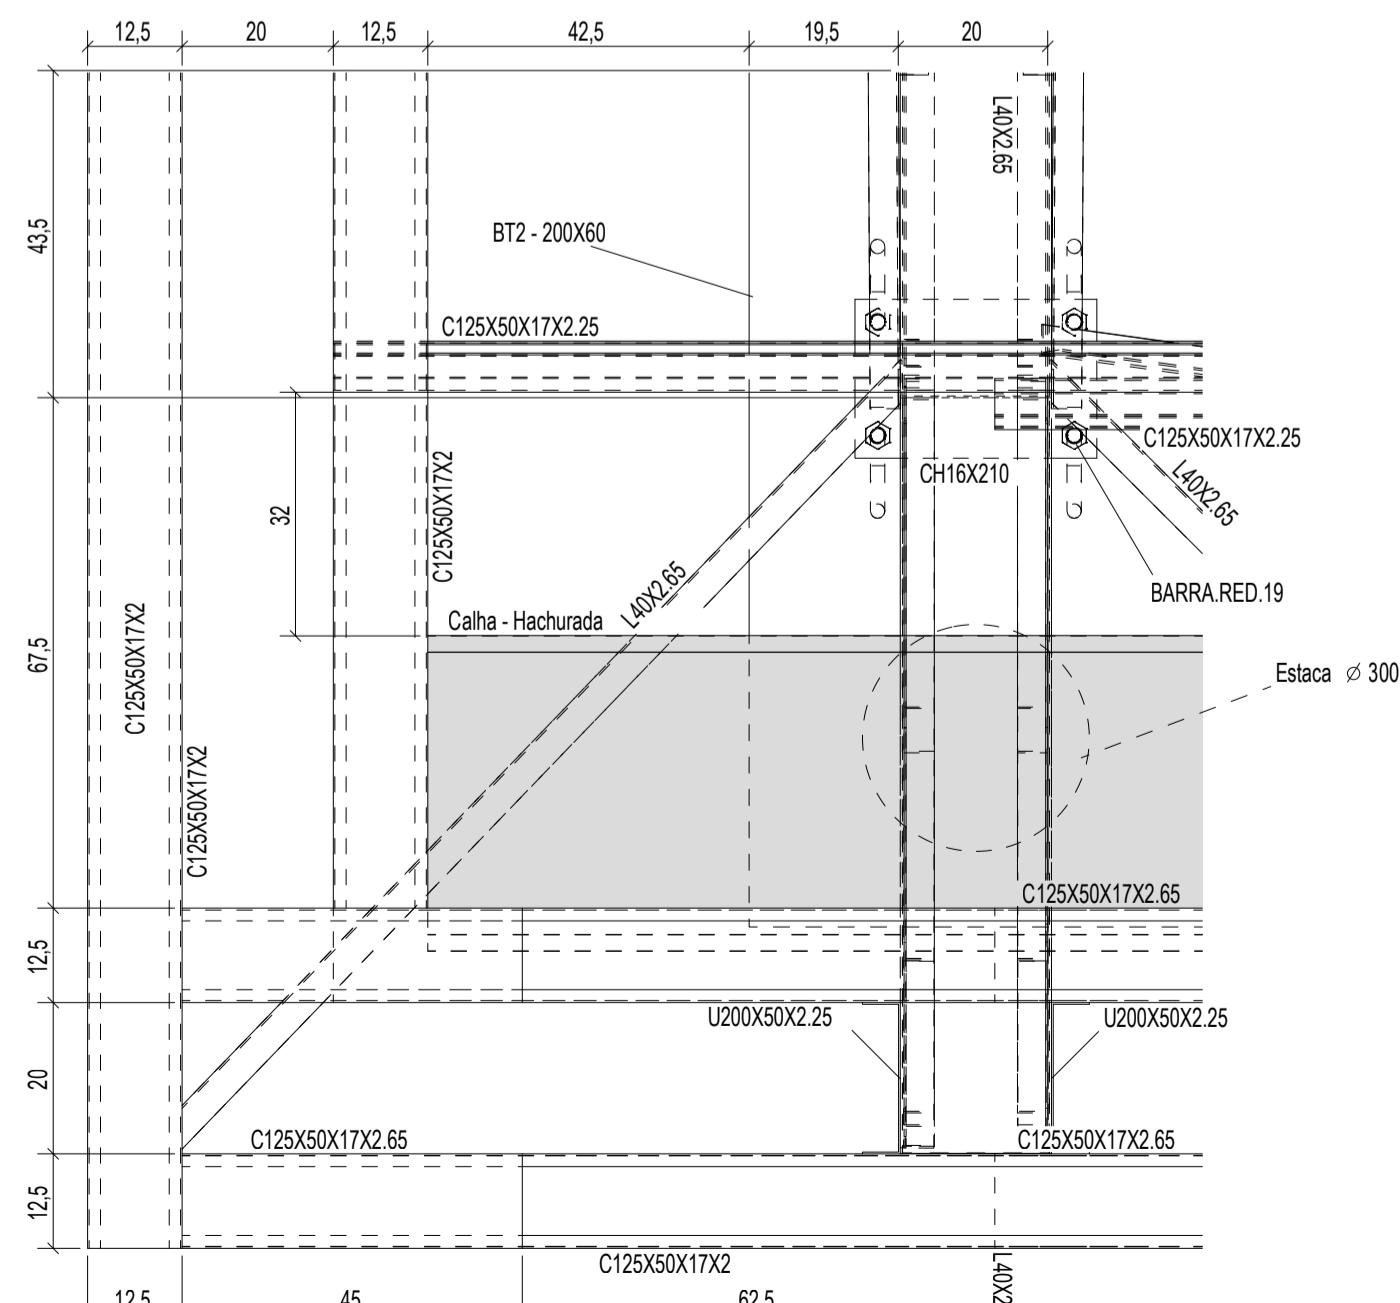

4 DETALHE B
ESCALA 1/10

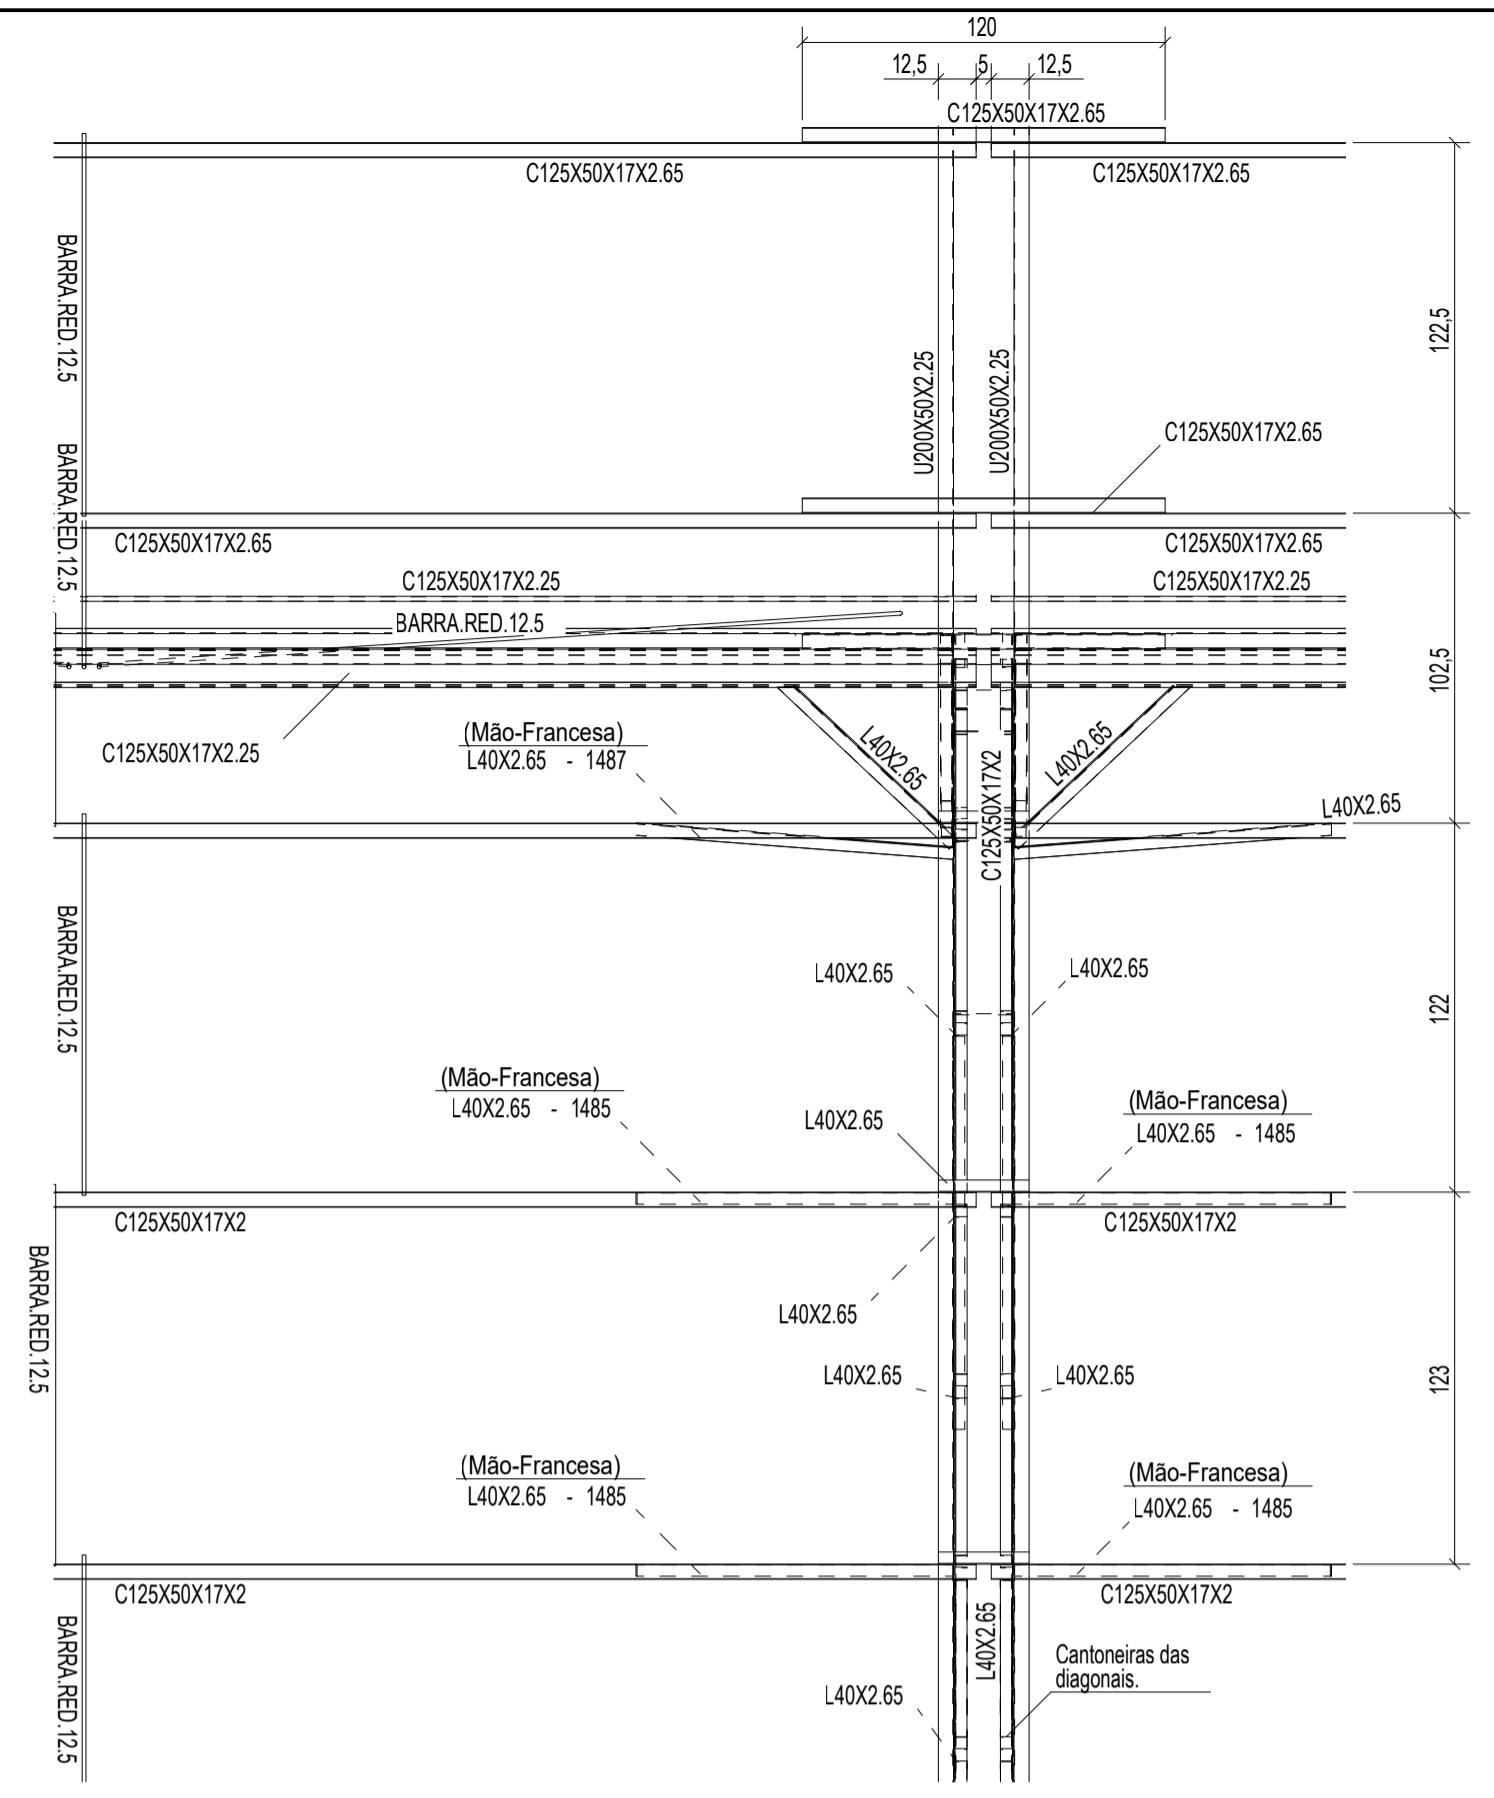

5 CORTE CC
ESCALA 1/25

CONTROLE DE REVISÕES

Nº	DATA	DESCRIÇÃO
 MINISTÉRIO DA EDUCAÇÃO		
PROJETO PADRÃO - FNDE		
PROPRIETÁRIO: _____		
ENDEREÇO: _____		
MUNICÍPIO - UF: _____		
PROPRIETÁRIO _____		
RESP. TÉCNICO _____ CREA _____		
AUTOR DO PROJETO: Eng. Civil Alexandre Rodrigues de Lima CREA 22.152/D-DF		
DILFO	CREA	
	RA	

COBERTURA DE QUADRA PEQUENA 35m/s		
PROJETO DE ESTRUTURA		
COORDENAÇÃO CGEST - Coordenação Geral de Infraestrutura Educacional		
PLANTA DA COBERTURA CORTES DETALHES		SMT
REVISÃO R00	ESCALA INDICADA	PRANCHA 02/07
FORMATO (841X594)	DATA EMISSÃO JANEIRO/2021	

OBSERVAÇÕES:		
--------------	--	--