


PLANTA DE COBERTURA
ESC.: 1/75

| PAVIMENTOS TERRE E SUPERIOR | | |
|-------------------------------|---------------|----------------|
| QUADRO DE ESQUADRIAS (PORTAS) | | |
| COD | DIMENSÕES (m) | OBSERVAÇÃO |
| P1 | 0,60 X 1,80 | MADEIRA DE LEI |
| P2 | 0,60 X 2,10 | MADEIRA DE LEI |
| P3 | 0,80 X 2,10 | MADEIRA DE LEI |
| P4 | 0,80 X 0,90 | MADEIRA DE LEI |
| P5 | 1,00 X 0,90 | MADEIRA DE LEI |

| QUADRO DE ESQUADRIAS (JANELAS) | | |
|--------------------------------|--------------------|------------------------|
| DIMENSÕES (m) | QUANT. | OBSERVAÇÃO |
| J1 | 0,80 X 0,50 / 1,60 | MADEIRA DE LEI E VIDRO |
| J2 | 1,00 X 0,50 / 1,60 | MADEIRA DE LEI E VIDRO |
| J3 | 1,00 X 1,10 / 1,00 | MADEIRA DE LEI E VIDRO |

| QUADRO DE QUADRA CORPO | | |
|------------------------|-------------|------------|
| DIMENSÕES (m) | QUANT. | OBSERVAÇÃO |
| G1 | 8,35 X 0,90 | MADEIRA |
| G2 | 2,85 X 0,90 | MADEIRA |
| G3 | 2,40 X 0,90 | MADEIRA |
| G4 | 1,00 X 0,90 | MADEIRA |

*OBS.: TODAS AS JANELAS SEGUEM COM PEITORIL COM PINGADEIRA.

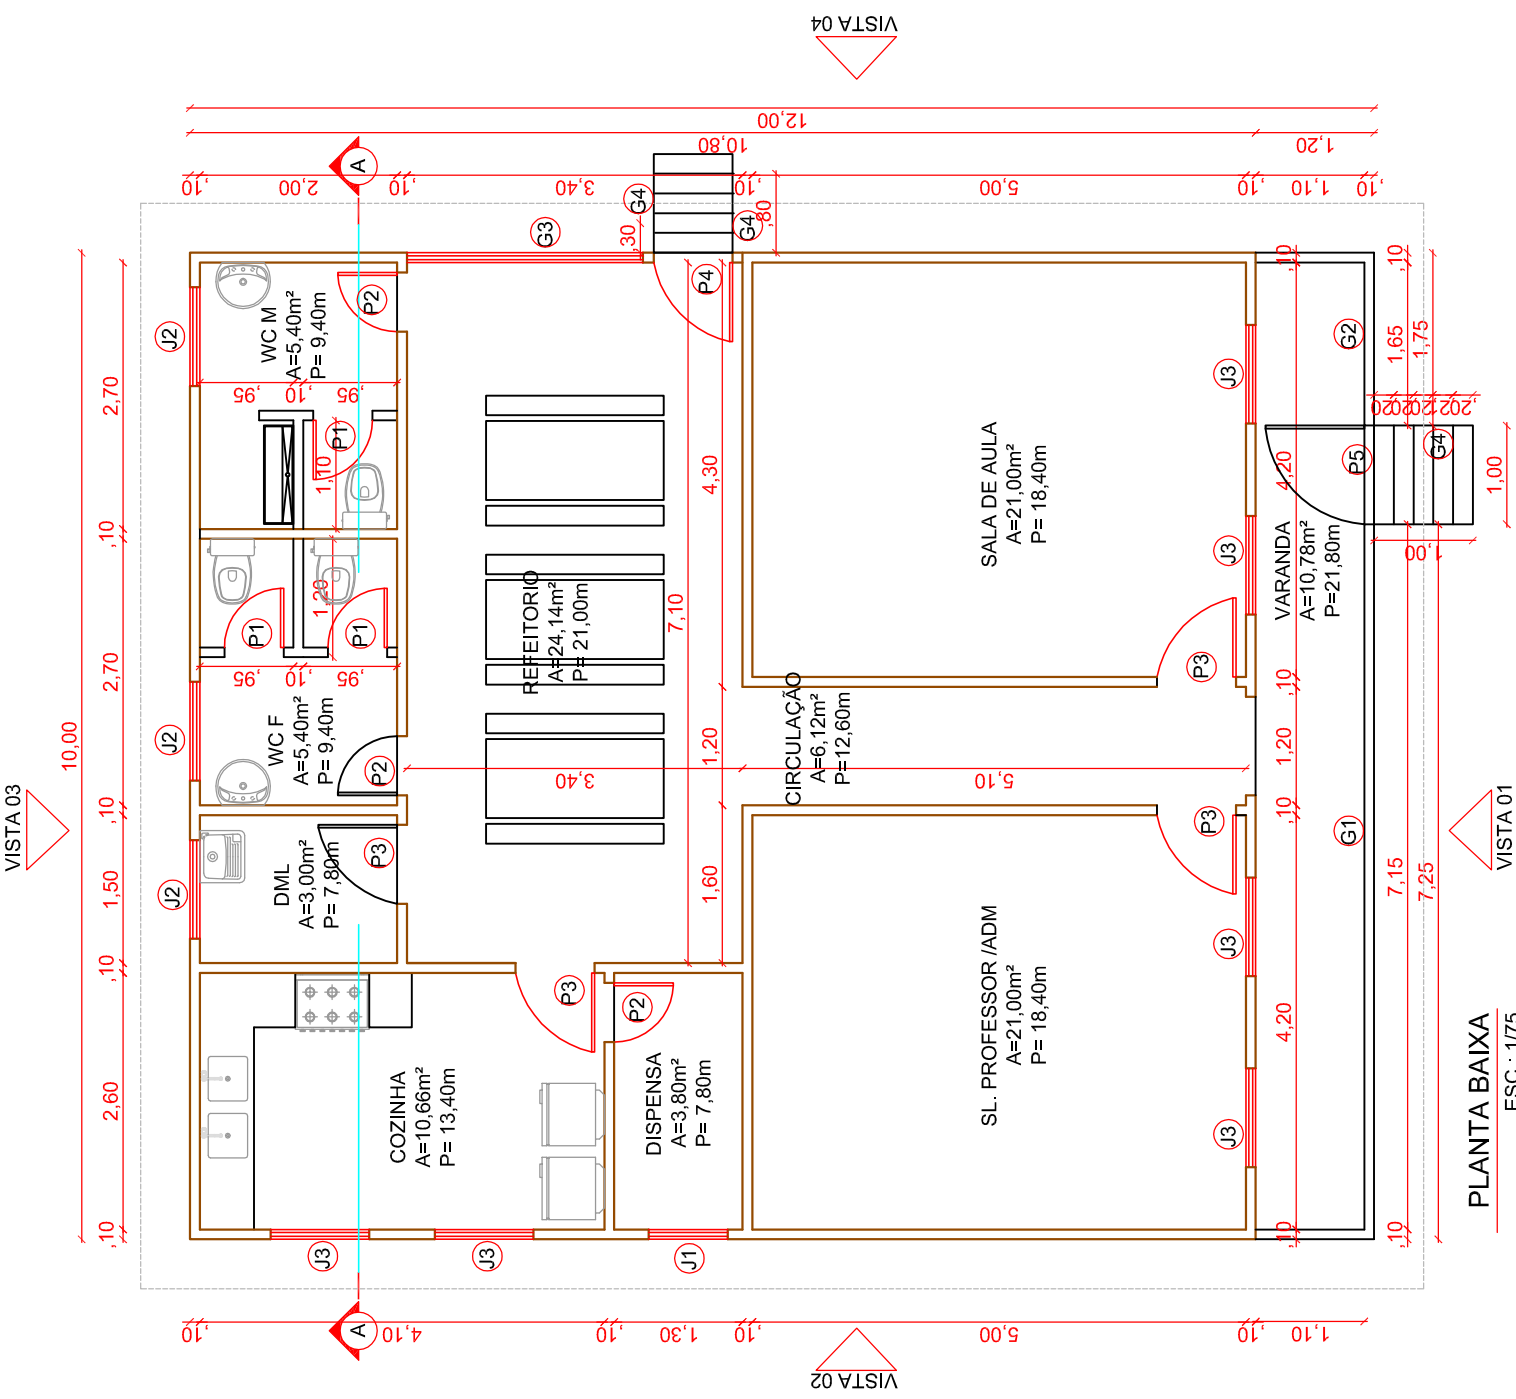

PLANTA BAIXA
ESC.: 1/75

| | | | | | | | |
|---|---|----------|---|----------------------|-----------|--------------|-----------------|
| ESTADO DO AMAZONAS PREFEITURA MUNICIPAL DE IPIXUNA | | TIPO | ARQ | FOLHA | 1/3 | ART | AJZ20230-026824 |
| CONVENIENTE: | PREFEITURA MUNICIPAL DE IPIXUNAM | LOCAL: | COMUNIDADES SANTO ANTÔNIO, ACATUBA E CAMPINAS DE IPIXUNAM | ÁREAS: | | MODIFICAÇÕES | |
| OBRA: | CONSTRUÇÃO DE 03 ESCOLAS DE MADEIRA COM 01 SALA DE AULA EM COMUNIDADES RURAIS DO MUNICÍPIO DE IPIXUNAM (PLANTA BAIXA E COBERTURA) | | | CONSTRUIDA= 120,00m² | | B | |
| | | | | COBERTURA= 143,00m² | | C | |
| AUTOR: | ENG. CIVIL JHAMES R. MEDEIROS | DESENHO: | J. ROCHA | DATA: | DEZ/ 2023 | D | |
| V | PREFEITO MUNICIPAL: MARIA DO SOCORRO DE PAULA OLIVEIRA | DI: | METRO | | | E | |
| I | RESPONSÁVEL TÉCNICO: ENG. CIVIL JHAMES R. MEDEIROS | ESCALA: | INDICADA | | | F | |
| S | | | | | | | |
| T | | | | | | | |
| O | | | | | | | |

DIREITOS RESERVADOS - A REPRODUÇÃO OU EXECUÇÃO NO SEU TODO OU PARTE DESTA PROJETO, SEM A PRÉVIA AUTORIZAÇÃO DE SEU AUTOR, FOMÁ ILÍCITA AS MEDIDAS LEGAIS CABÍVEIS. A ALTERAÇÃO DESTA PROJETO É DE SEU AUTORA RESPONSABILIDADE POSTERIORES.