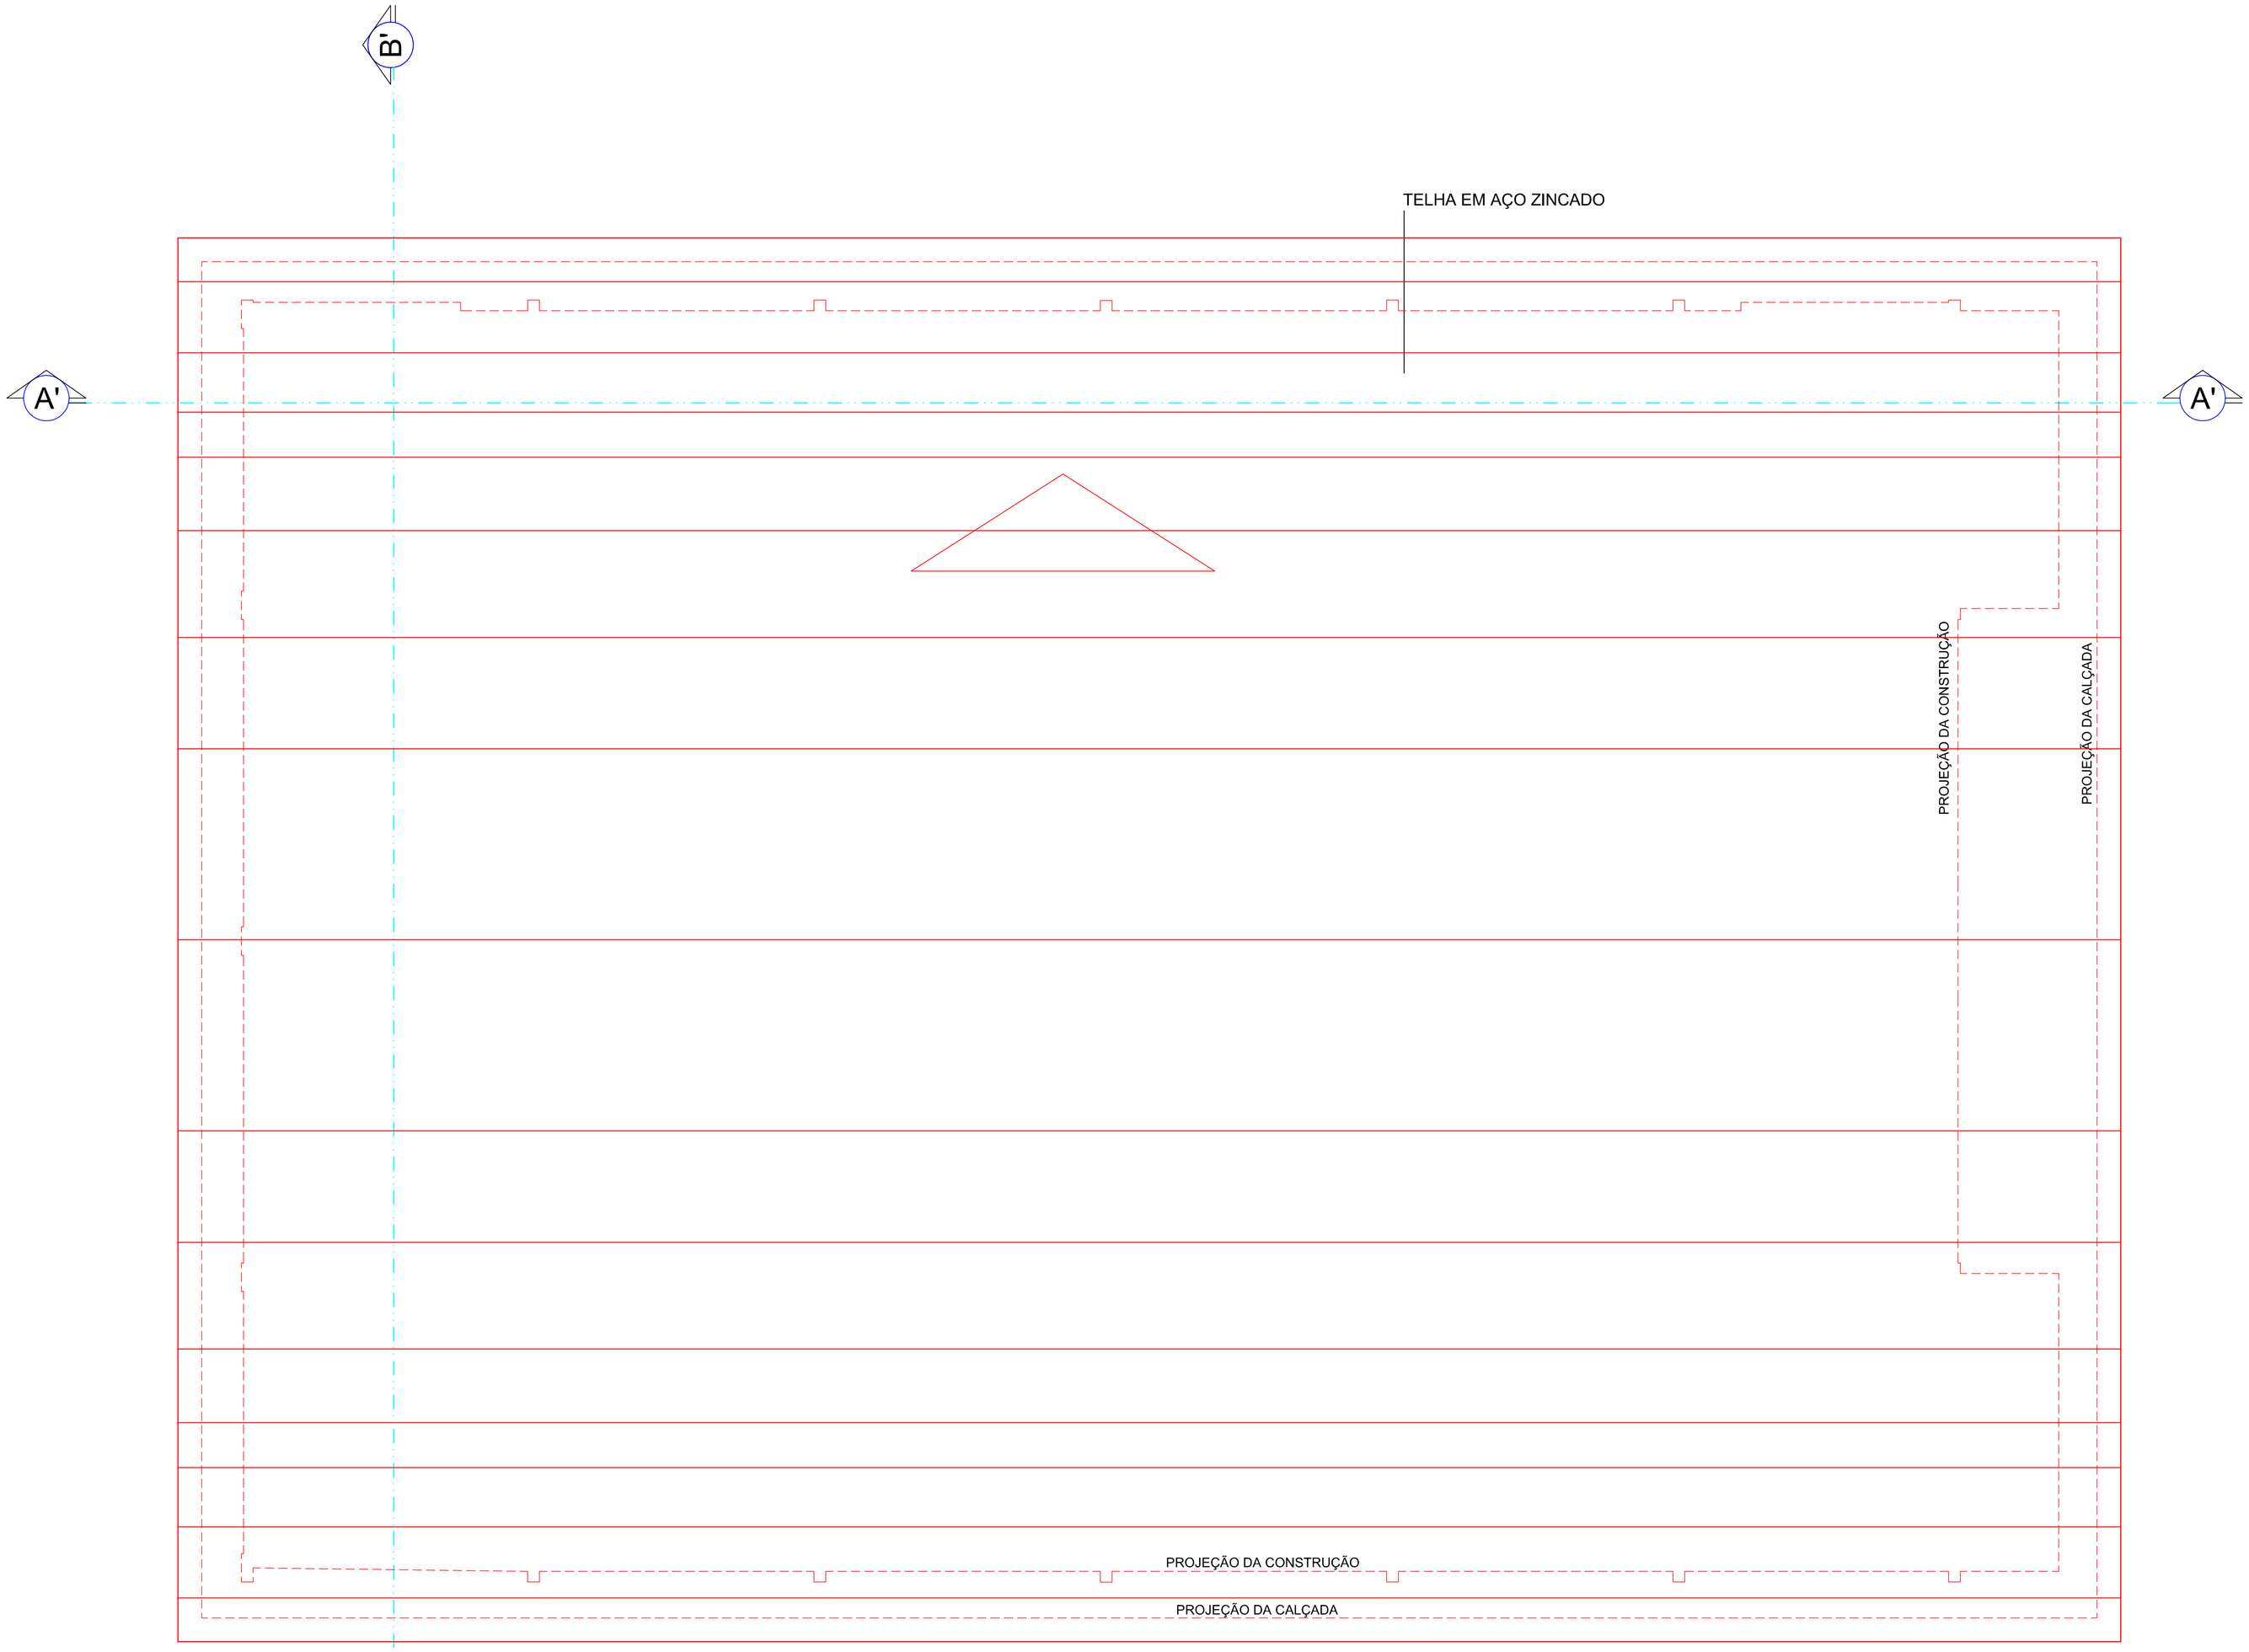

PLANTA DE COBERTURA

ÁREA DE COBERTURA: 1197,88m²
ESCALA 1/150

EXISTENTE

À CONSTRUIR

Jhames Rocha Medeiros
Engenheiro Civil
CREA - 0203-0/AM

ESTADO DO AMAZONAS PREFEITURA MUNICIPAL DE IPIXUNA	TIPO ARQ	FOLHA 02 2/4	ART AM20230423816
CONVENIENTE: PREFEITURA MUNICIPAL DE IPIXUNA/AM	LOCAL: RUA RUA FRANCISCA MOURA, S/Nº - BAIRRO EXTREMA		MODIFICAÇÕES
OBRA: CONSTRUÇÃO DE COBERTURA E REVITALIZAÇÃO DE QUADRA POLIESPORTIVA - PERMANECER E CONSTRUIR (COBERTURA)		ÁREAS: ÁREA CONST. = 978,12m² ÁREA COB. = 1.197,88m²	A B C
AUTOR: ENG. CIVIL JHAMES R. MEDEIROS	DESENHO: J. ROCHA	DATA: OUT / 2023	D
VISTO PREFEITO MUNICIPAL : MARIA DO SOCORRO DE PAULA OLIVEIRA		DIM: METRO	E
RESPONSÁVEL TÉCNICO: ENG. CIVIL JHAMES R. MEDEIROS		ESCALA: INDICADA	F

DIREITOS RESERVADOS - A REPRODUÇÃO OU EXECUÇÃO NO SEU TODO OU PARTE DESTE PROJETO, SEM A PRÉVIA AUTORIZAÇÃO DE SEU AUTOR, FICARÁ SUJEITA AS MEDIDAS LEGAIS CABÍVEIS.
A ALTERAÇÃO DESTE PROJETO ENIME SEU AUTOR DE QUAISQUER RESPONSABILIDADES POSTERIORES.
LEI 5772 DE 21/12/71