


PLANTA DE SITUAÇÃO
SEM ESCALA

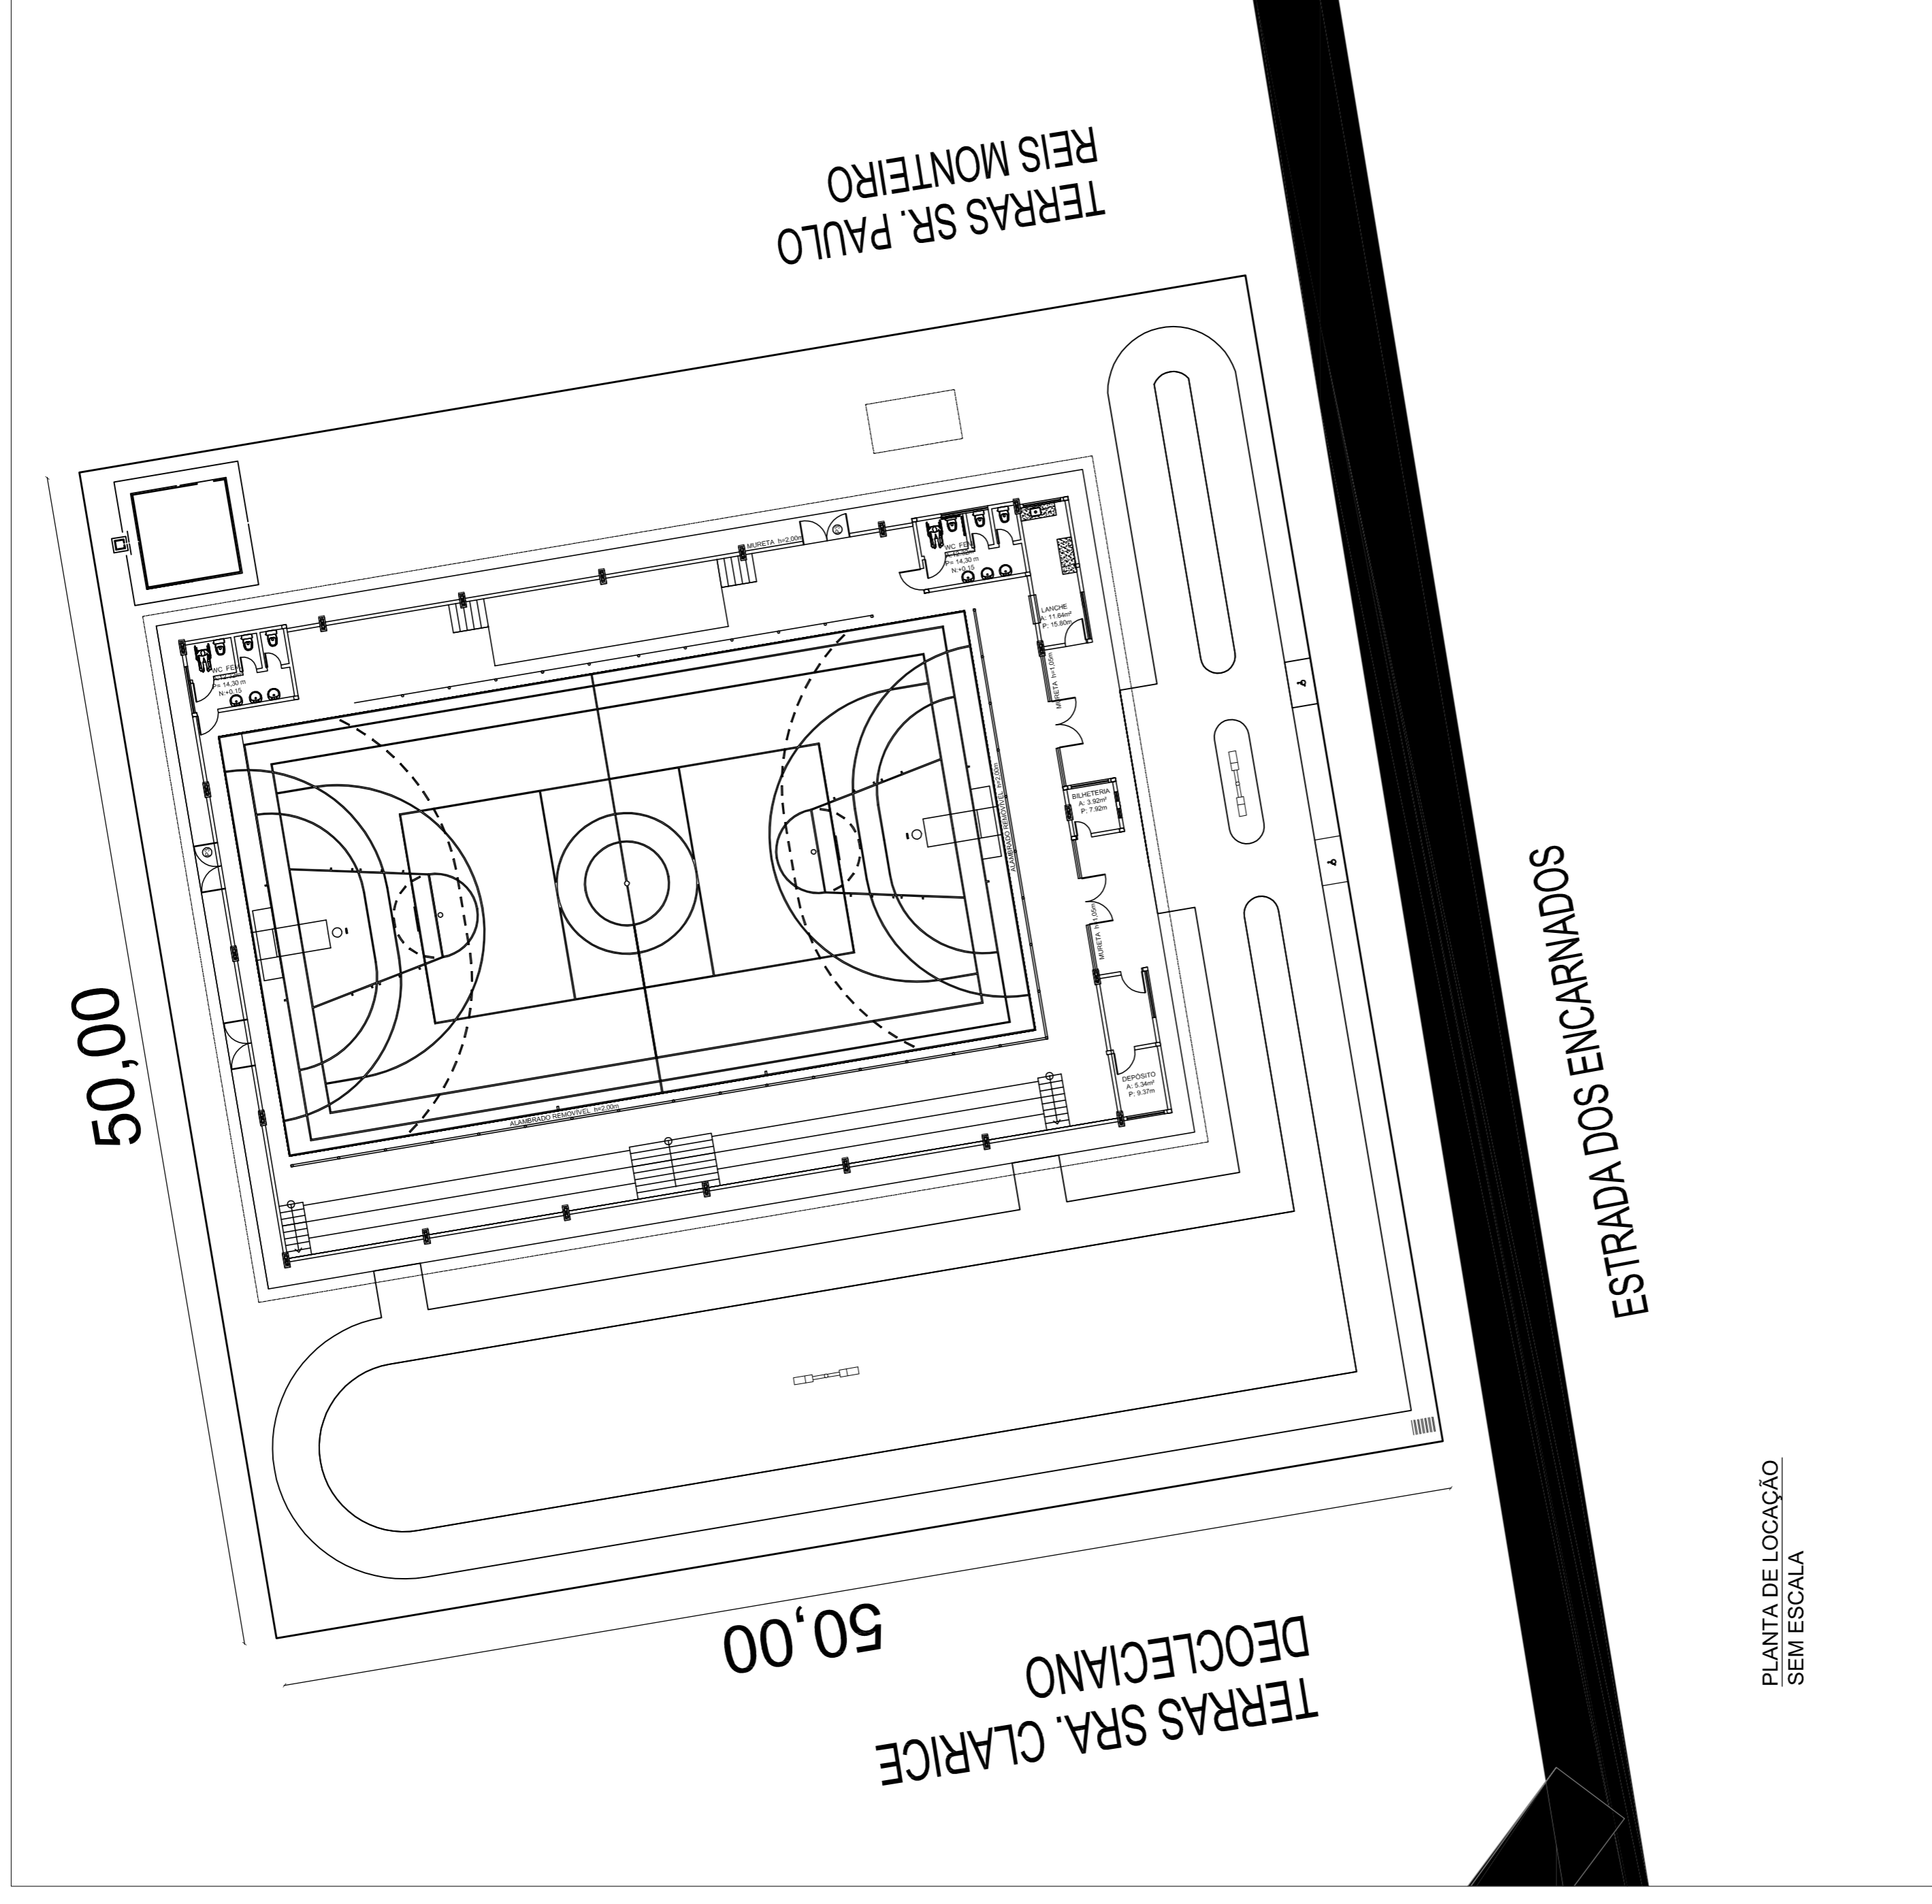

PLANTA DE LOCAÇÃO
SEM ESCALA

RGI nº 737
Frente com a rua denominada Estrada do Encarnado; fundo com o Igarapé do Estrema; lado direito com terras pertencentes a sra. Clarice Deoceleiano da Silva e lado esquerdo com terras do sr. Paulo Reis Monteiro

 ESTADO DO AMAZONAS PREFEITURA MUNICIPAL DE ITIRAMA	LOCAL: RUA SRA. NOME SRA. ESTERINA DOS ENCARNADOS	TÍTULO	FOLHA	ART.
		LOC	1/1	AMPLIAÇÃO
COMPLEMENTO: PREFEITURA MUNICIPAL DE ITIRAMA CUBA:	LOCAL: RUA SRA. NOME SRA. ESTERINA DOS ENCARNADOS	MODIFICAÇÕES		
		ABRIL 2021		
CONSTRUÇÃO DE CENTRO DE ESPORTE E LAZER PLANTA DE SITUAÇÃO E LOCAÇÃO		TERMINO	2.500,00m²	B
AUTOR: ENG. CIVIL JHAMES R. MEDEIROS		CONTRATADA	982,73m²	C
PREFEITO MUNICIPAL: MARIA DO SOCORRO DE PAULA OLIVEIRA		DATA	MAIO 2019	D
RESPONSÁVEL TÉCNICO: ENG. CIVIL JHAMES R. MEDEIROS		DIR.	METRO	E
DIRETOS RESERVADOS - ENG. CIVIL JHAMES R. MEDEIROS		ESCALA	INDICADA	F

PROJETO DE ARQUITETURA E LAYOUT DE INTERIORES
 AUTORIZADO PARA O USO DE IMAGEM DO PROJETO DE ARQUITETURA E LAYOUT DE INTERIORES
 OBRAS DE ARQUITETURA E LAYOUT DE INTERIORES