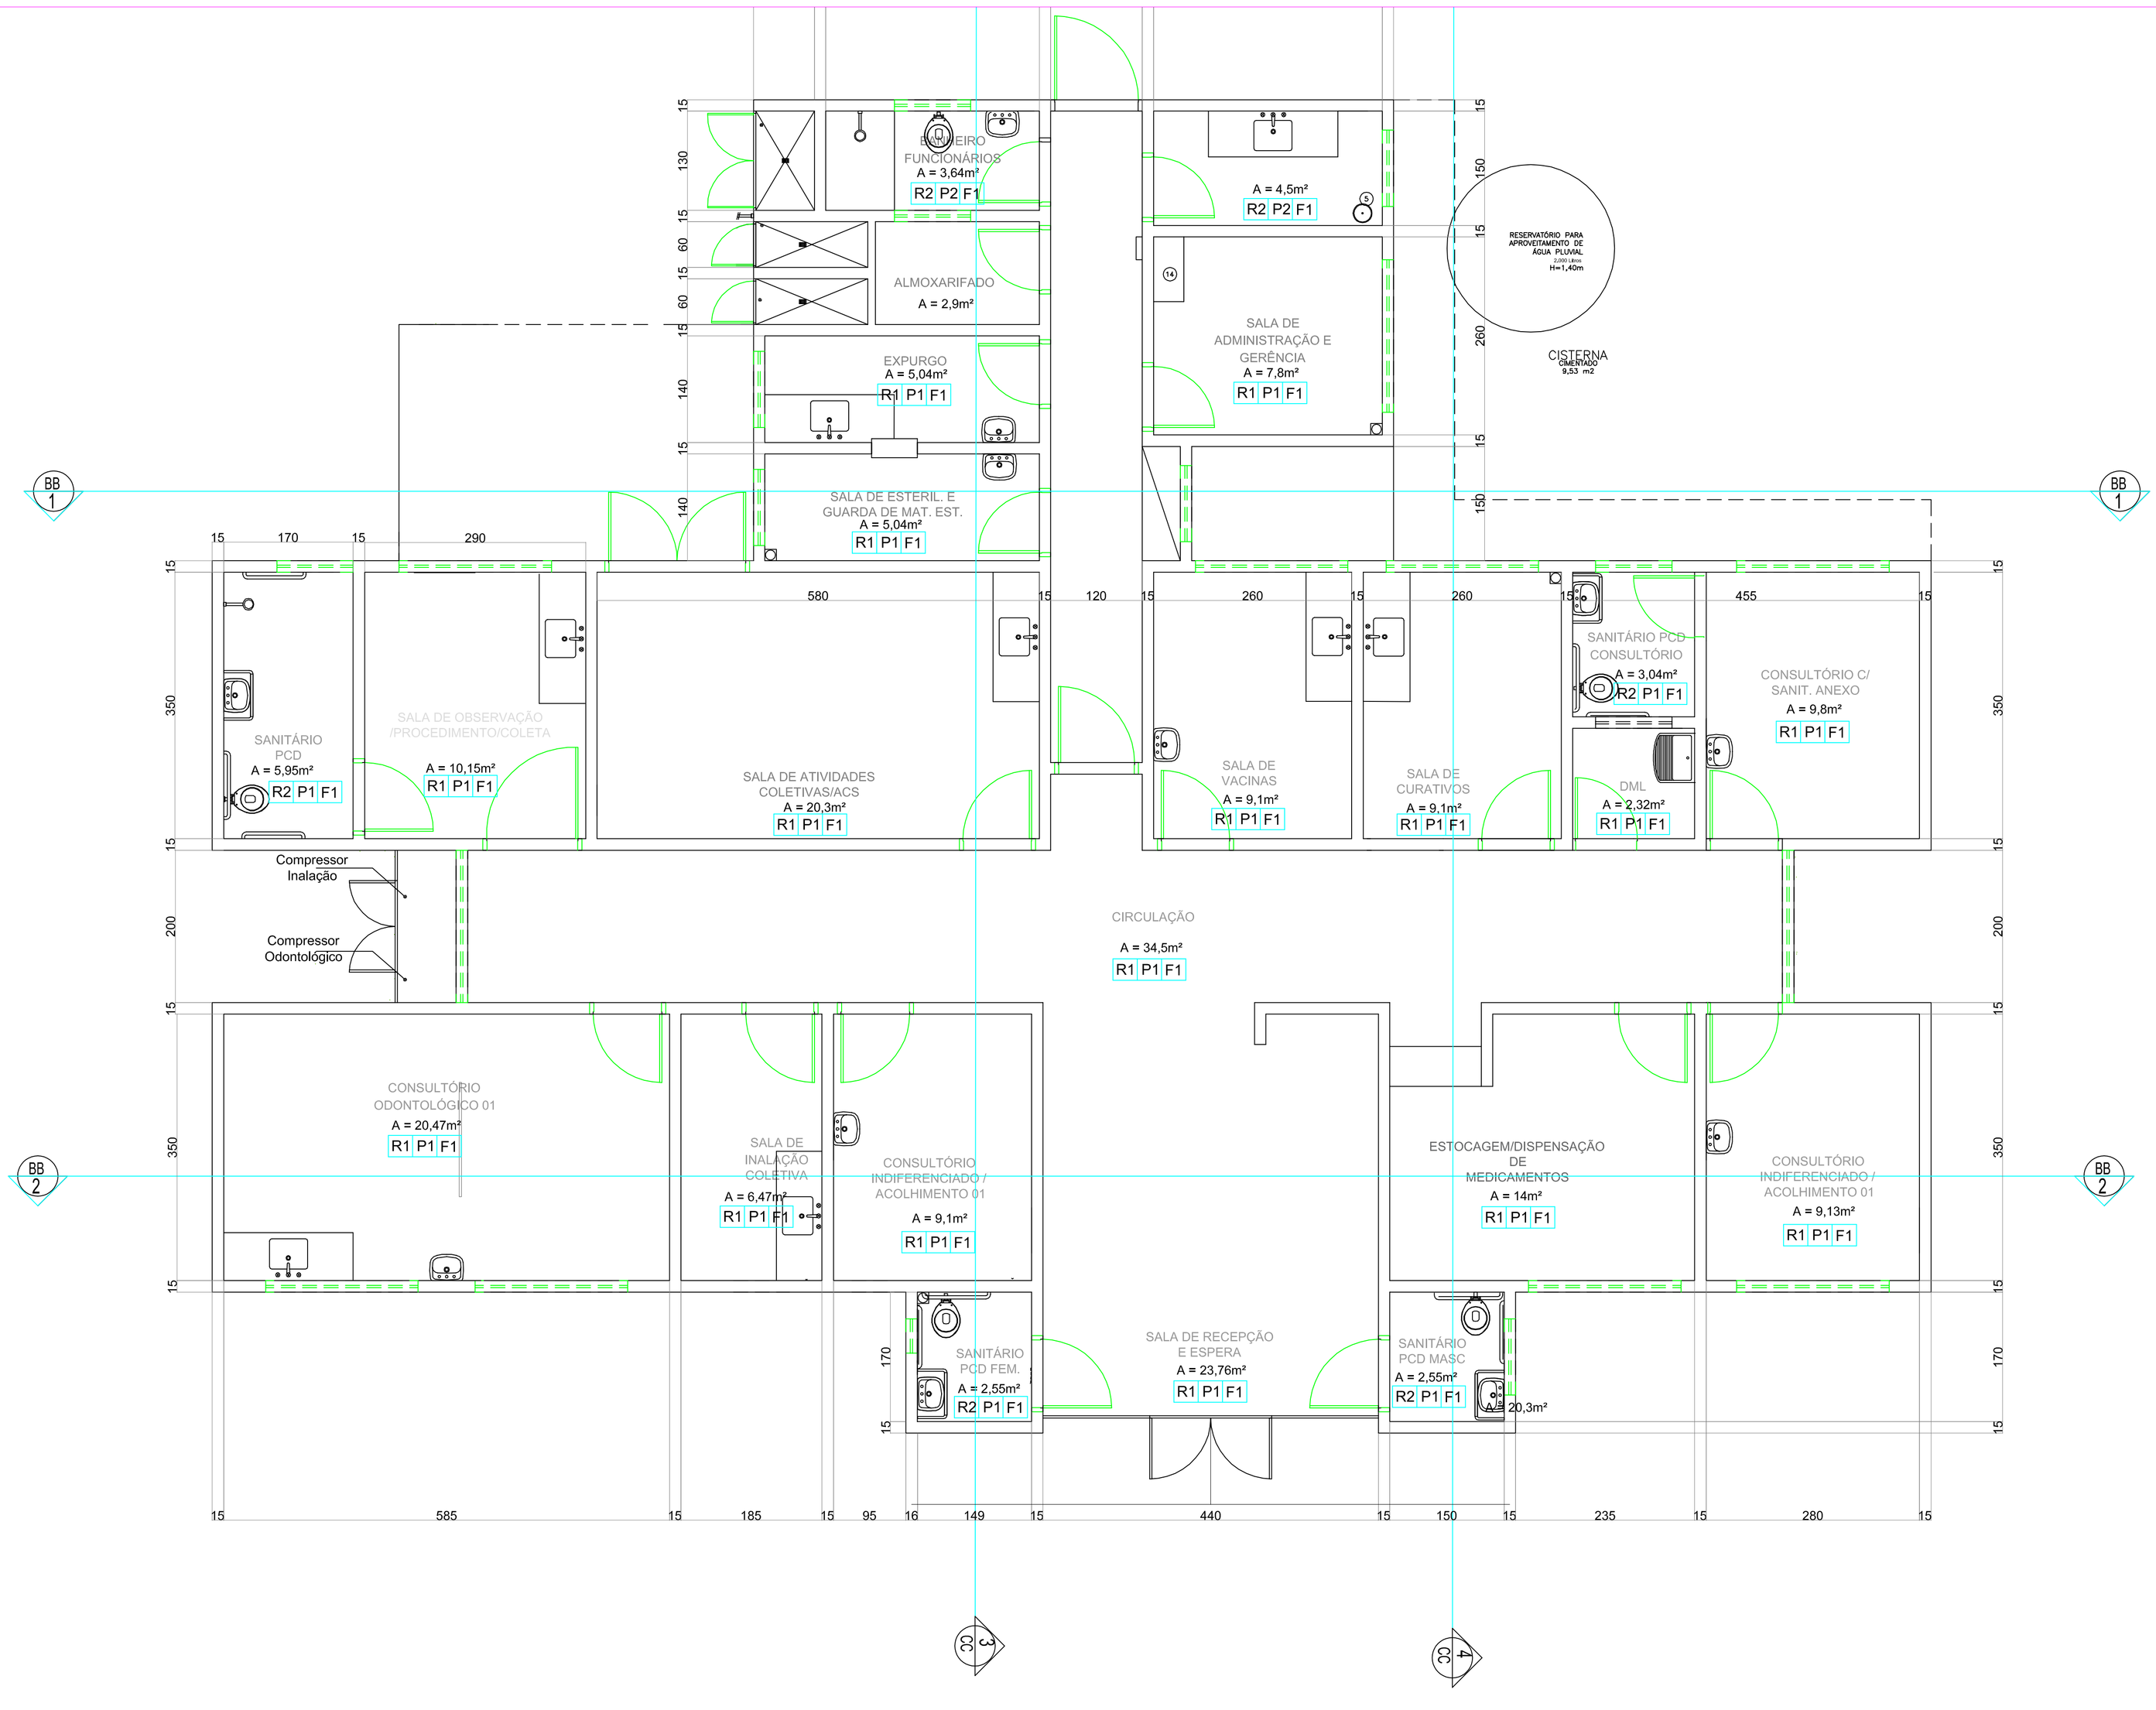

ESPECIFICAÇÃO

ESQUADRIAS - PORTAS

ITEM	LARG	ALT	ACABAMENTO
P1	0.90	2.10	PORTA EM MADEIRA COM ESMALTE SINTÉTICO
P2	0.80	2.10	PORTA EM MADEIRA COM ESMALTE SINTÉTICO
P3	1,20	2.10	PORTA EM MADEIRA COM ESMALTE SINTÉTICO

ESQUADRIAS - JANELAS

ITEM	LARG	ALT	PEIT	ACABAMENTO
J1	2,00	1,10	1,00	ALUMINIO / VIDRO TEMPERADO
B2	1,00	0,60	1.70	BASCULANTE EM VIDRO TEMPERADO

ESPECIFICAÇÃO DE PISO

ITEM	ACABAMENTO
P1	PISO CERÂMICO 35X35 PEI5 NA COR CINZA CLARO

ESPECIFICAÇÃO DE REVESTIMENTO DAS PAREDES

ITEM	ACABAMENTO
R1	REBOCO E MASSA CORRIDA ATÉ O FORRO
R2	REVESTIMENTO EM PLACAS CERAMICAS 20X20 BRANCO

ESPECIFICAÇÃO DE FORRO

ITEM	ACABAMENTO
F1	FORRO PVC C/ TARRUGAMENTO EM METALON

carimbos

carimbos

DECLARMOS, para todos os fins, termos pleno conhecimento que o presente projeto, relativo à construção, ampliação, reforma ou restauro da edificação está sendo aprovado APENAS em relação à legislação de Zoneamento, Uso e Ocupação do Solo e aos parâmetros urbanísticos no Decreto nº 3.302 de 06 de abril de 2016.
DECLARAMOS, ainda, que o projeto atende a todas as exigências das legislações Municipais, Estaduais, Federais e Normas Técnicas Brasileiras, inclusive quanto à acessibilidade para pessoa com deficiência(PcD) e ASSUMIMOS toda a responsabilidade pela elaboração do projeto, atendendo as normas relativas ao direito de vizinhança, à acessibilidade, solidez, higiene e condições de habitabilidade.
ESTAMOS ciente que a desobediência às normas poderá ser objeto de ação judicial nas esferas civil e criminal, além das sanções administrativas decorrentes de eventuais prejuízos a terceiros, devendo serem atendidas as condições previstas nas legislação federal, estadual e municipal entre outras, a Lei Coplementar nº 003 de 16 de janeiro de 2014, em seus artigos 7º e 8º.

Jhamis Rocha Medeiros
Engenheiro Civil
CREA 120020MM

Obra:	UBS TIPO 1
Endereço:	RUA DOMINGOS BARROSO, S/Nº - CENTRO
Proprietario:	PREFEITURA DE IPIXUNA
Bairro:	CENTRO

PROJETO:
PROJETO ARQUITETÔNICO

DESENHO:
PLANTA BAIXA

FINALIDADES: REGULARIZAÇÃO

DATA:

RESP. TÉCNICO:

ÁREA DO TERRENO:

PERÍMETRO DO TERRENO:

PRANCHA: 02

ESCALA: 1/50

ÁREA DE COBERTURA:

AREA CONSTRUÍDA: 324,51 m²