


IMPLANTAÇÃO - INSTALAÇÃO HIDRÁULICA
 ESCALA: 1/125

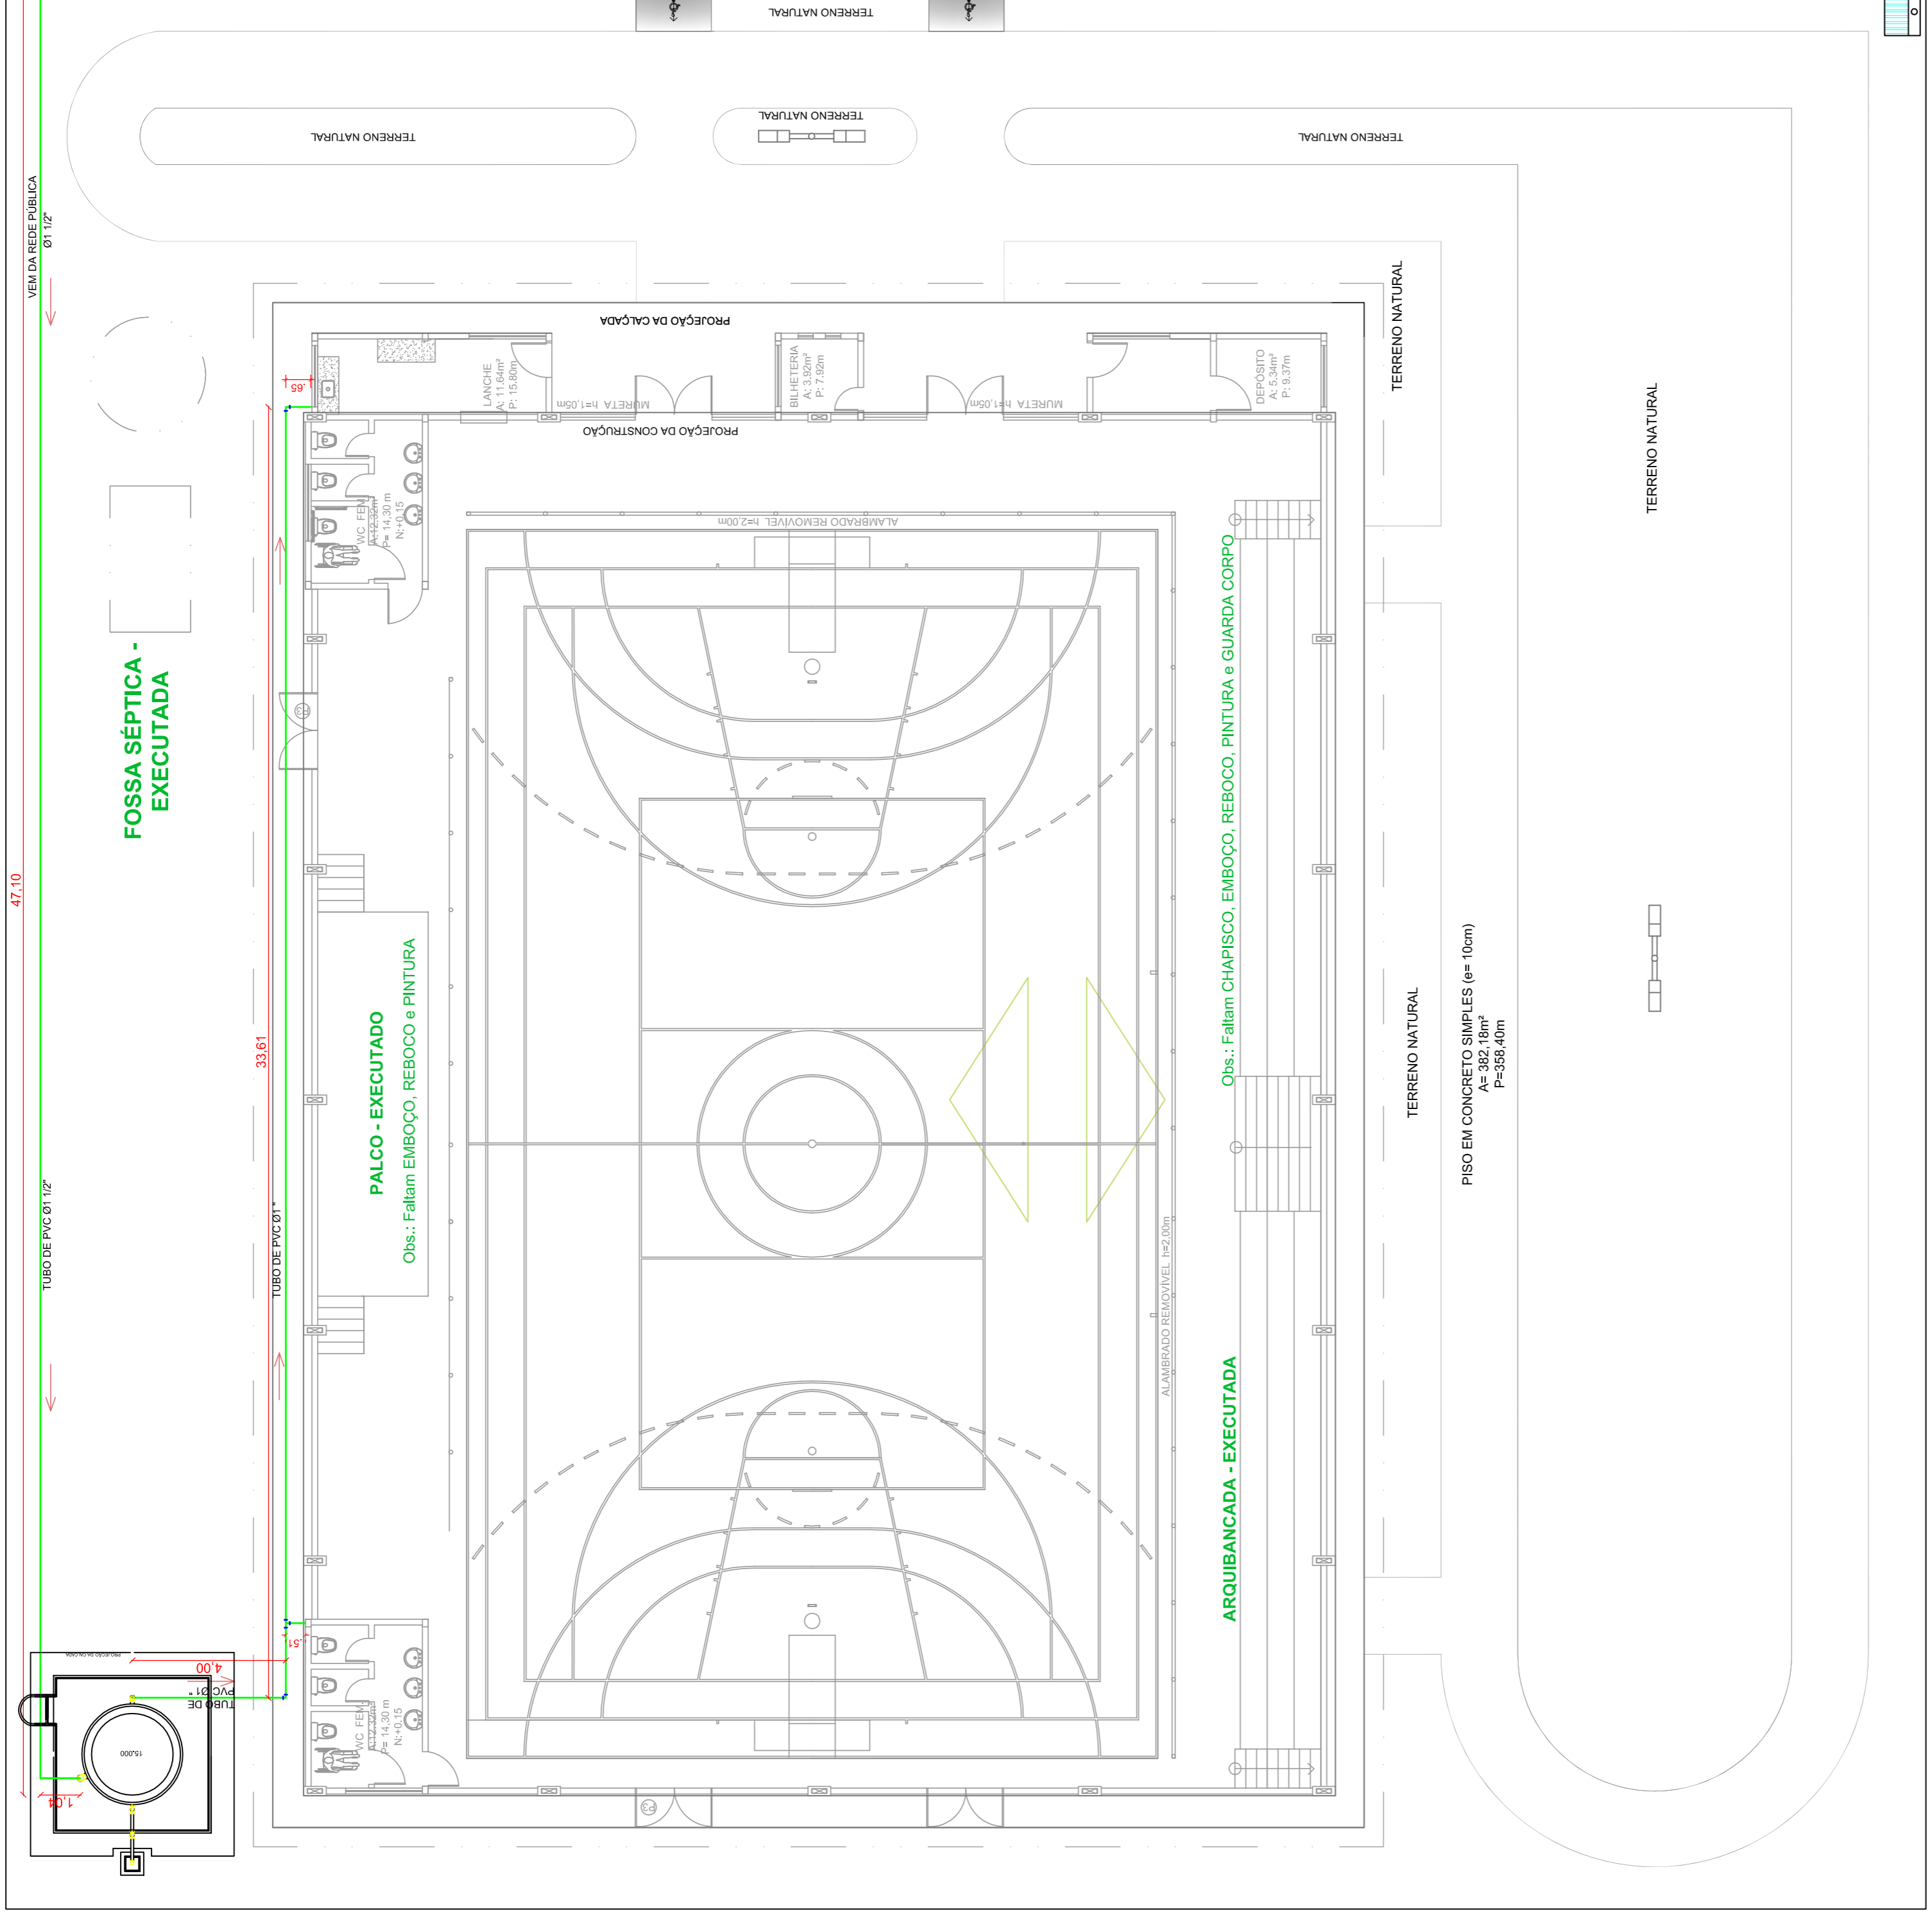

ESTADO DO PARANÁ PREFEITURA MUNICIPAL DE ITAPINA	LOCAL: RUA SENHORINHA S/Nº - ESTADÃO DOS ENCANTADOS	TIPO: IMP	FOLHA: HID 2/4	ART: AMB919818355
	GOVERNANTE: PREFEITA MUNICIPAL: SE. PRODIMAM CEBAC:	ANEXO: A B C D E F MODIFICAÇÕES: ABRIL/2021	CONSTRUÇÃO DE CENTRO DE ESPORTE E LAZER IMPLANTAÇÃO - INSTALAÇÃO HIDRÁULICA	TERRENO: 2.500,00m² CONTRUÇÃO: 982,73m²
AUTOR: ENG. CIVIL JHAMES R. MEDEIROS	DESENHO: J. BOCHA	DATA: MARÇO 2019	DIM: METRO	
V. PREFEITO MUNICIPAL: MARIA DO SOCORRO DE PAULA OLIVEIRA	RESPONSÁVEL TÉCNICO: ENG. CIVIL JHAMES R. MEDEIROS	ESCALA: INDICADA		
O. DIRETOS RESERVADOS				

REPRODUÇÃO DE ESTE PROJETO SEM A PERMISSÃO DO AUTOR É PROIBIDA. A AUTORIA DO PROJETO É DE SOUZA REIS ASSOCIADOS E ASSOCIADOS.