


NOTA: PROJETO APRESENTADO PARA FINS DE ANÁLISE E ORIENTAÇÃO DA REPROGRAMAÇÃO

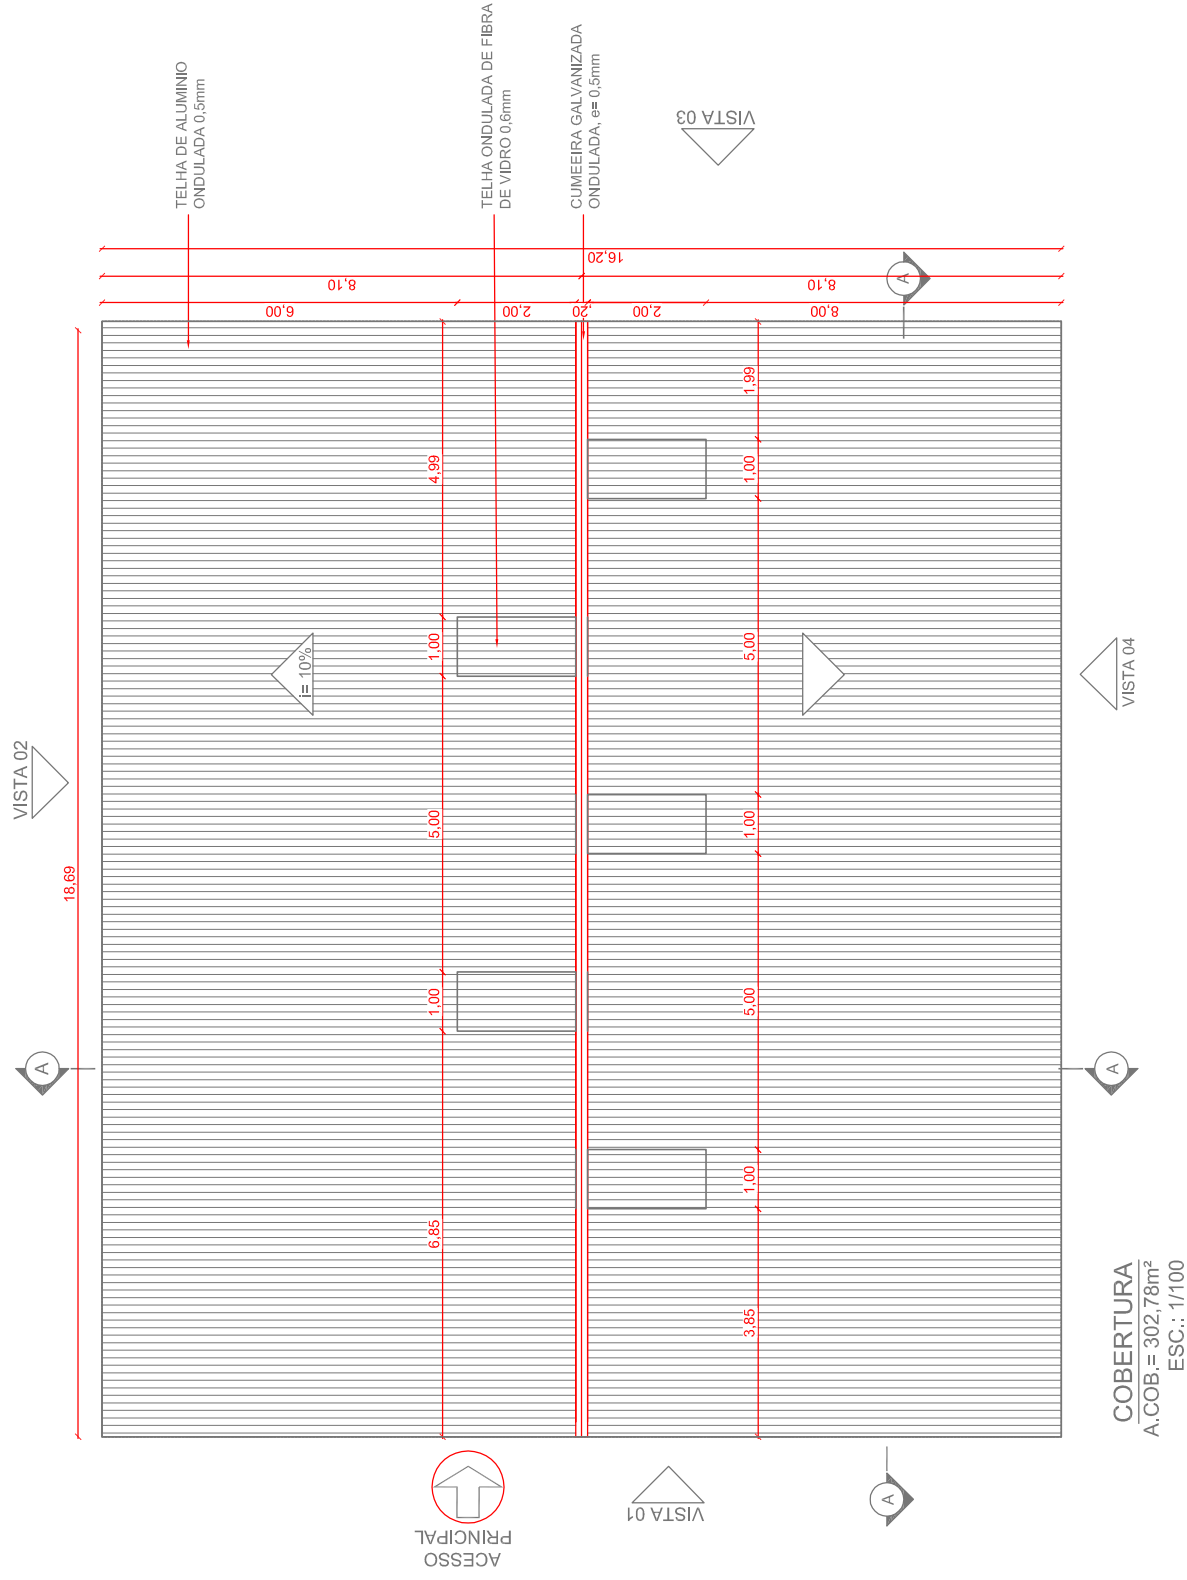

Jhames Rêgina Medeiros
Engenheiro Civil
CREA / 0208-01AM

 ESTADO DO AMAZONAS PREFEITURA MUNICIPAL DE IPIXUNAVAM		 TIPO ARQ	FOLHA 2/3	ART AM20220302802
CONVENIENTE: PREFEITURA MUNICIPAL DE IPIXUNAVAM		LOCAL: BAIRRO DA VÁRZEA, ZONA URBANDA DO MUNICÍPIO		
OBRA: CONCLUSÃO DA CONSTRUÇÃO DE ESCOLA MUNICIPAL COM 4 SALAS DE AULA (PLANTA DE COBERTURA)		ÁREAS: A REV 01-NOVI/ 2019 B REV 02-NOVI/ 2019 C DEZEMBRO/2021		
AUTOR: ENG. CIVIL JHAMES R. MEDEIROS		DATA: AGOSTO/ 2019		
DESENHO: LURDIANE MORAES		DIM: METRO		
PREFEITO MUNICIPAL : MARIA DO SOCORRO DE PAULA OLIVEIRA		ESCALA: INDICADA		
RESPONSÁVEL TÉCNICO: ENG. CIVIL JHAMES R. MEDEIROS		F		

DIREITOS RESERVADOS - A REPRODUÇÃO OU EXECUÇÃO NO SEU TODO OU PARTE DESTE PROJETO, SEM A PRÉVIA AUTORIZAÇÃO DE SEU AUTOR, FICARÁ SUJEITA AS MEDIDAS LEGAIS CABÍVEIS.
 LEI 5772 DE 21/12/71
 A ALTERAÇÃO DESTE PROJETO EM SEU AUTORIZAÇÃO DE QUALQUER RESPONSABILIDADES POSTERIORES.