

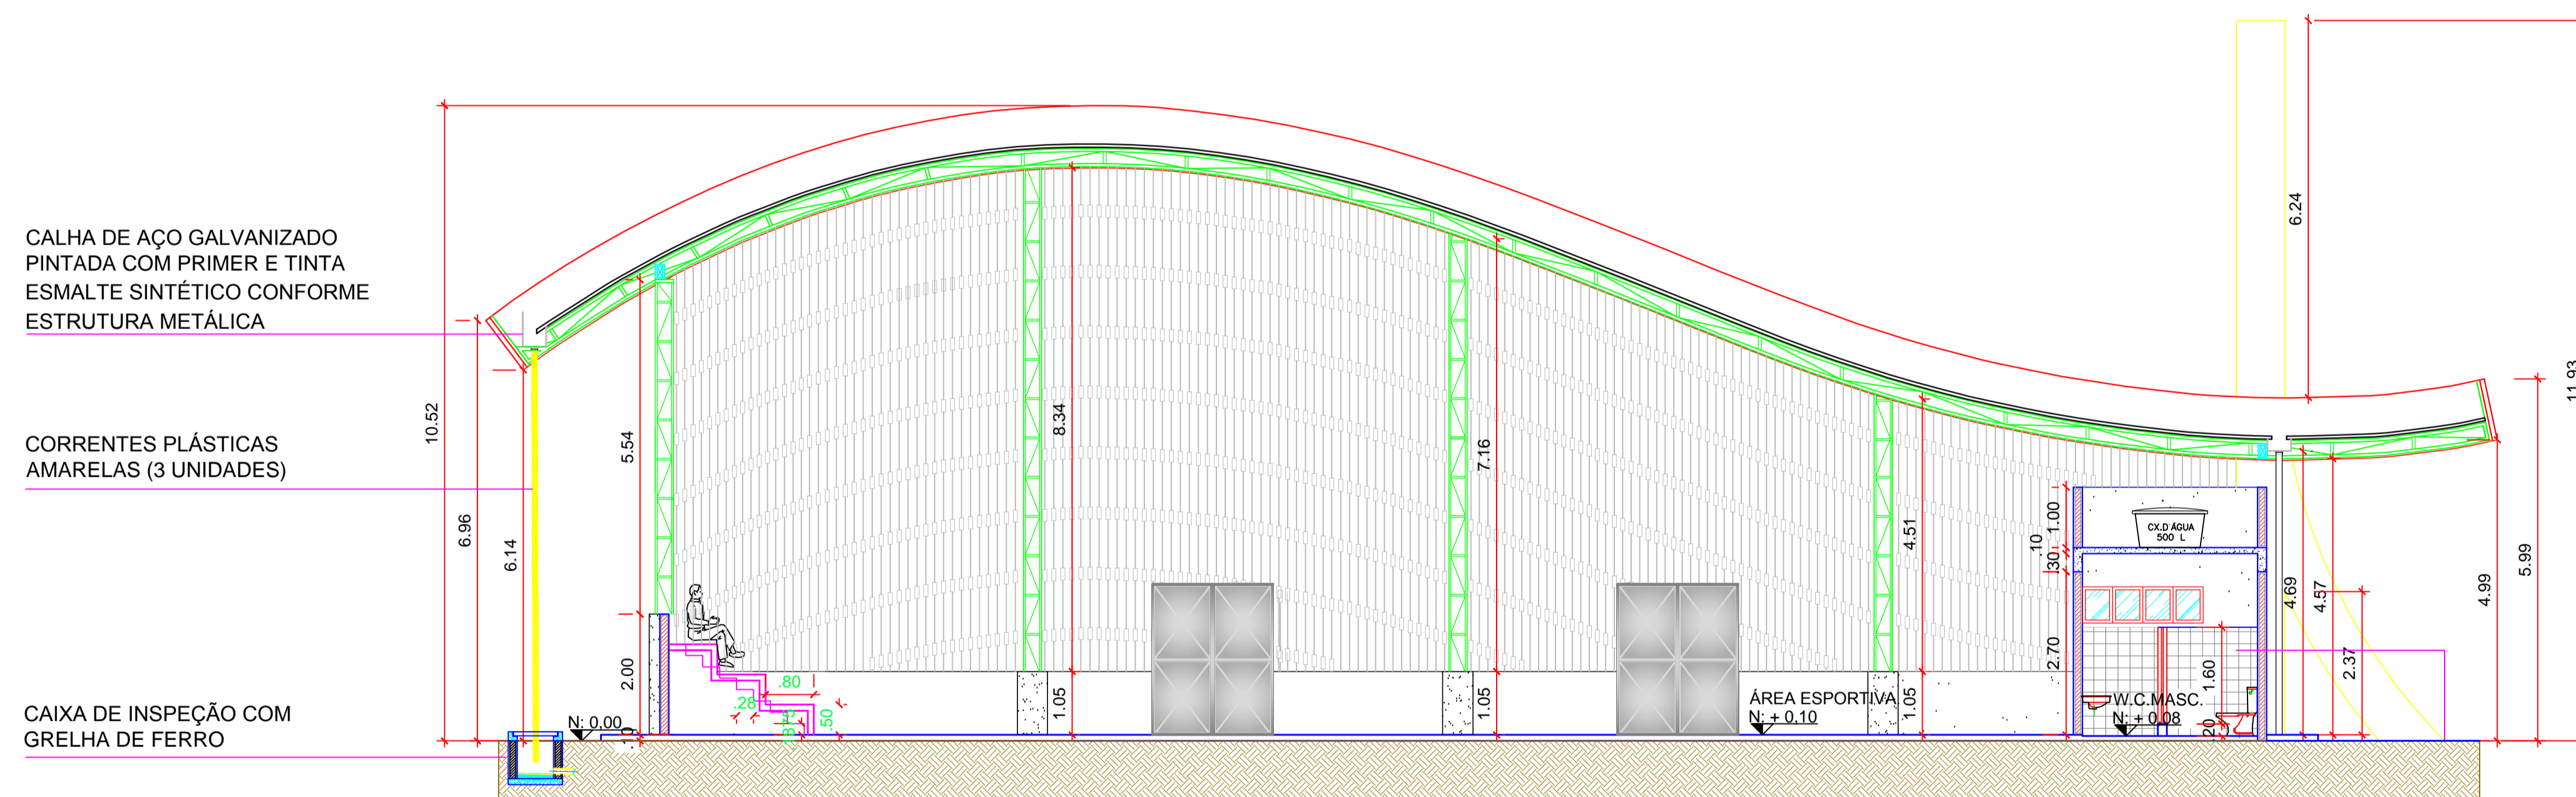


CORTE AA
ESCALA: 1/75

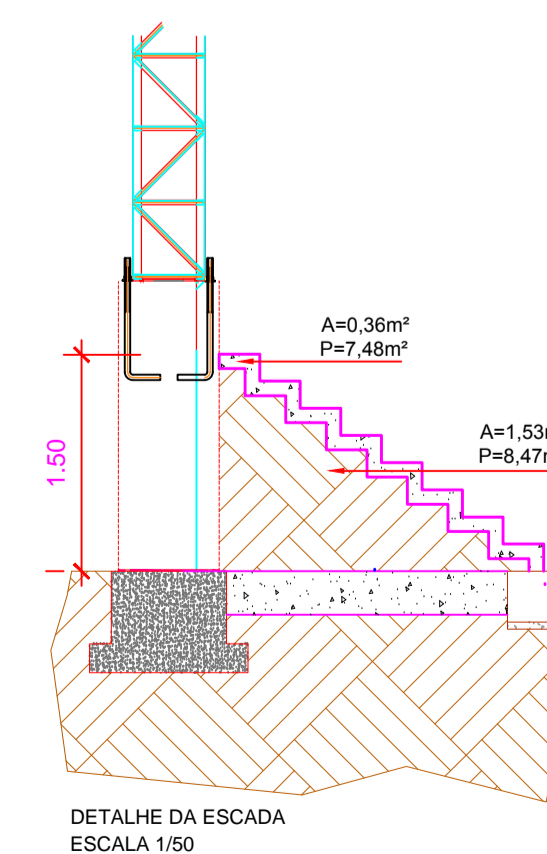

CORTE BB
ESCALA: 1/75

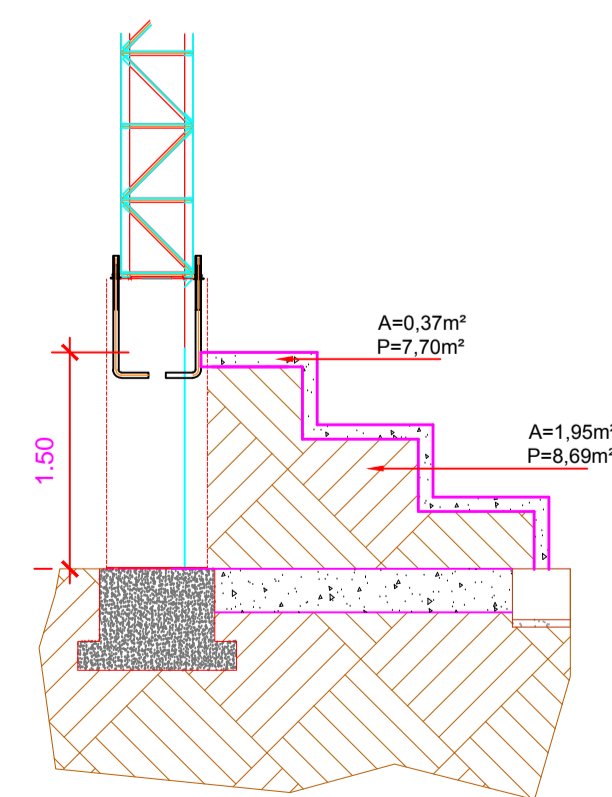

PROJETO				CENTRO DE ESPORTE E LAZER	
ADMINISTRAÇÃO				AGUIMAR SILVÉRIO DA SILVA	
ENDEREÇO				MUNICÍPIO DE IPIXUNA/AM	
TÍTULO				CONSTRUÇÃO DE CENTRO DE ESPORTE E LAZER DET.7 - QUADRA (CORTES AA E BB)	
RESPONSÁVEL TÉCNICO		DESENHO	DATA	REVISÃO	
ARQ. URB. ORDEM. TEIXEIRA CAU A 80081-3 RRT-3039044		JORDANA MAGALHÃES	04/2014	ESCALA INDICADA	
				FRANCHA	
				03/10	

