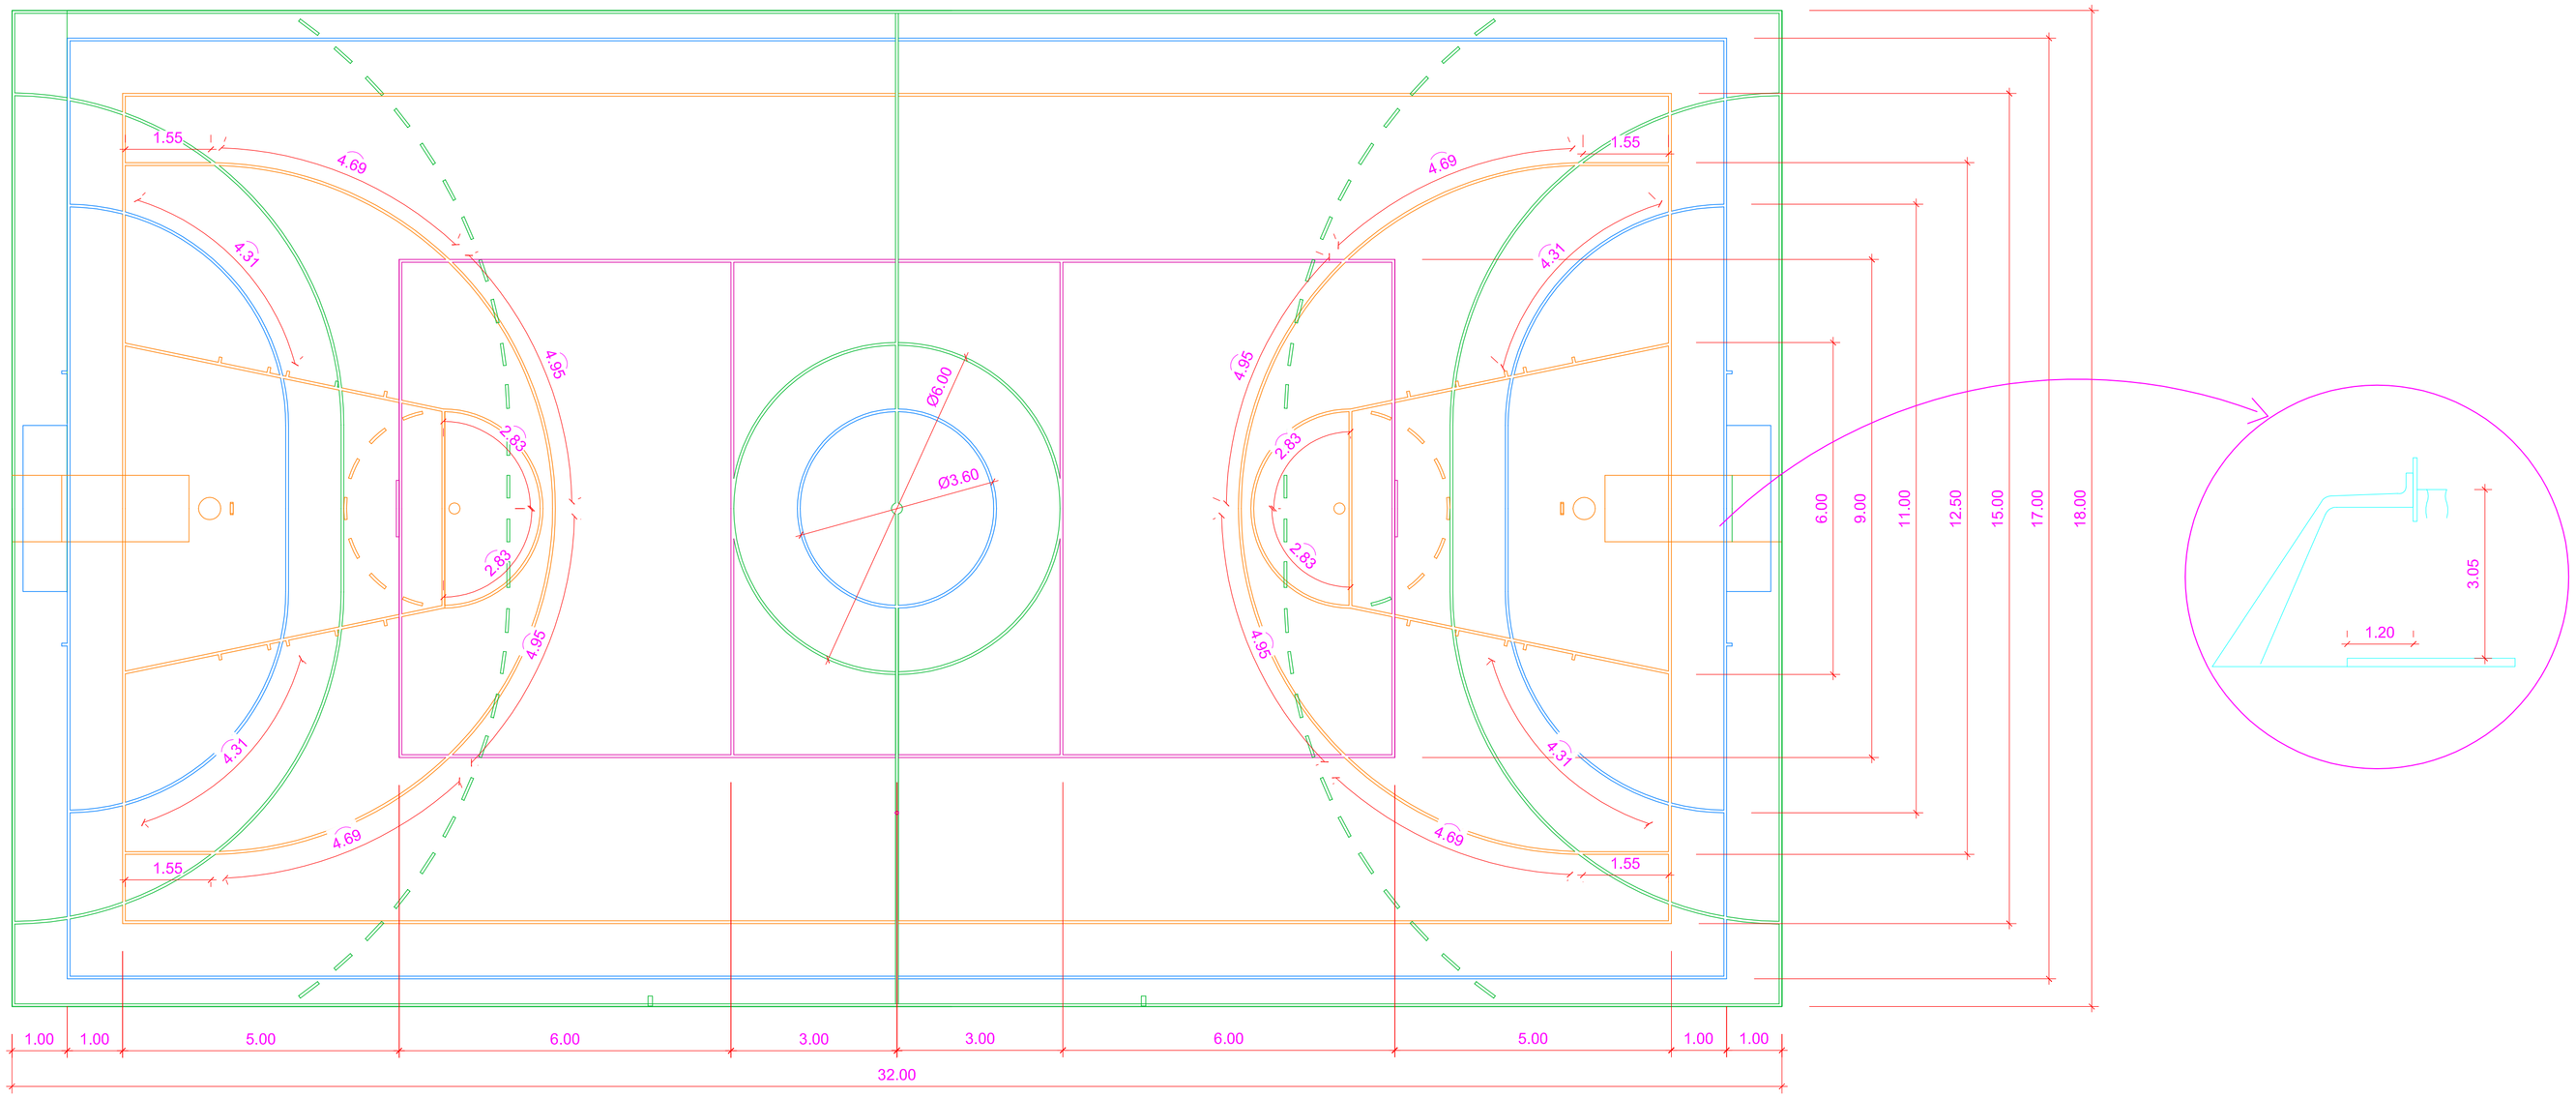

DETALHE DA DEMARCAÇÃO DA QUADRA
ESCALA 1/100

Jhames Rocha Medeiros
Engenheiro Civil
CREA 1/2003-DIAM

ESTADO DO AMAZONAS PREFEITURA MUNICIPAL DE IPIXUNA	TIPO ARQ	FOLHA 03 9/9	ART AM20230423816
CONVENIENTE: PREFEITURA MUNICIPAL DE IPIXUNA/AM	LOCAL: RUA RUA FRANCISCA MOURA, S/Nº - BAIRRO EXTREMA		MODIFICAÇÕES
OBRA: CONSTRUÇÃO DE COBERTURA E REVITALIZAÇÃO DE QUADRA POLIESPORTIVA - DEMARCAÇÃO DA QUADRA		ÁREAS: ÁREA CONST. = 978,12m² ÁREA COB. = 1.197,88m²	A B C
AUTOR: ENG. CIVIL JHAMES R. MEDEIROS	DESENHO: J. ROCHA	DATA: OUT / 2023	D
VISTO — PREFEITO MUNICIPAL : MARIA DO SOCORRO DE PAULA OLIVEIRA		DIM: METRO	E
VISTO — RESPONSÁVEL TECNICO: ENG. CIVIL JHAMES R. MEDEIROS		ESCALA: INDICADA	F

DIREITOS RESERVADOS - LEI 5772 DE 21/12/71
A REPRODUÇÃO OU EXECUÇÃO NO SEU TODO OU PARTE DESTE PROJETO, SEM A PRÉVIA AUTORIZAÇÃO DE SEU AUTOR, FICARÁ SUJEITA ÀS MEDIDAS LEGAIS CABÍVEIS.
A ALTERAÇÃO DESTE PROJETO EXIME SEU AUTOR DE QUAISQUER RESPONSABILIDADES POSTERIORES.