


IMPLANTAÇÃO - INSTALAÇÃO HIDRÁULICA
 ESCALA: 1/125

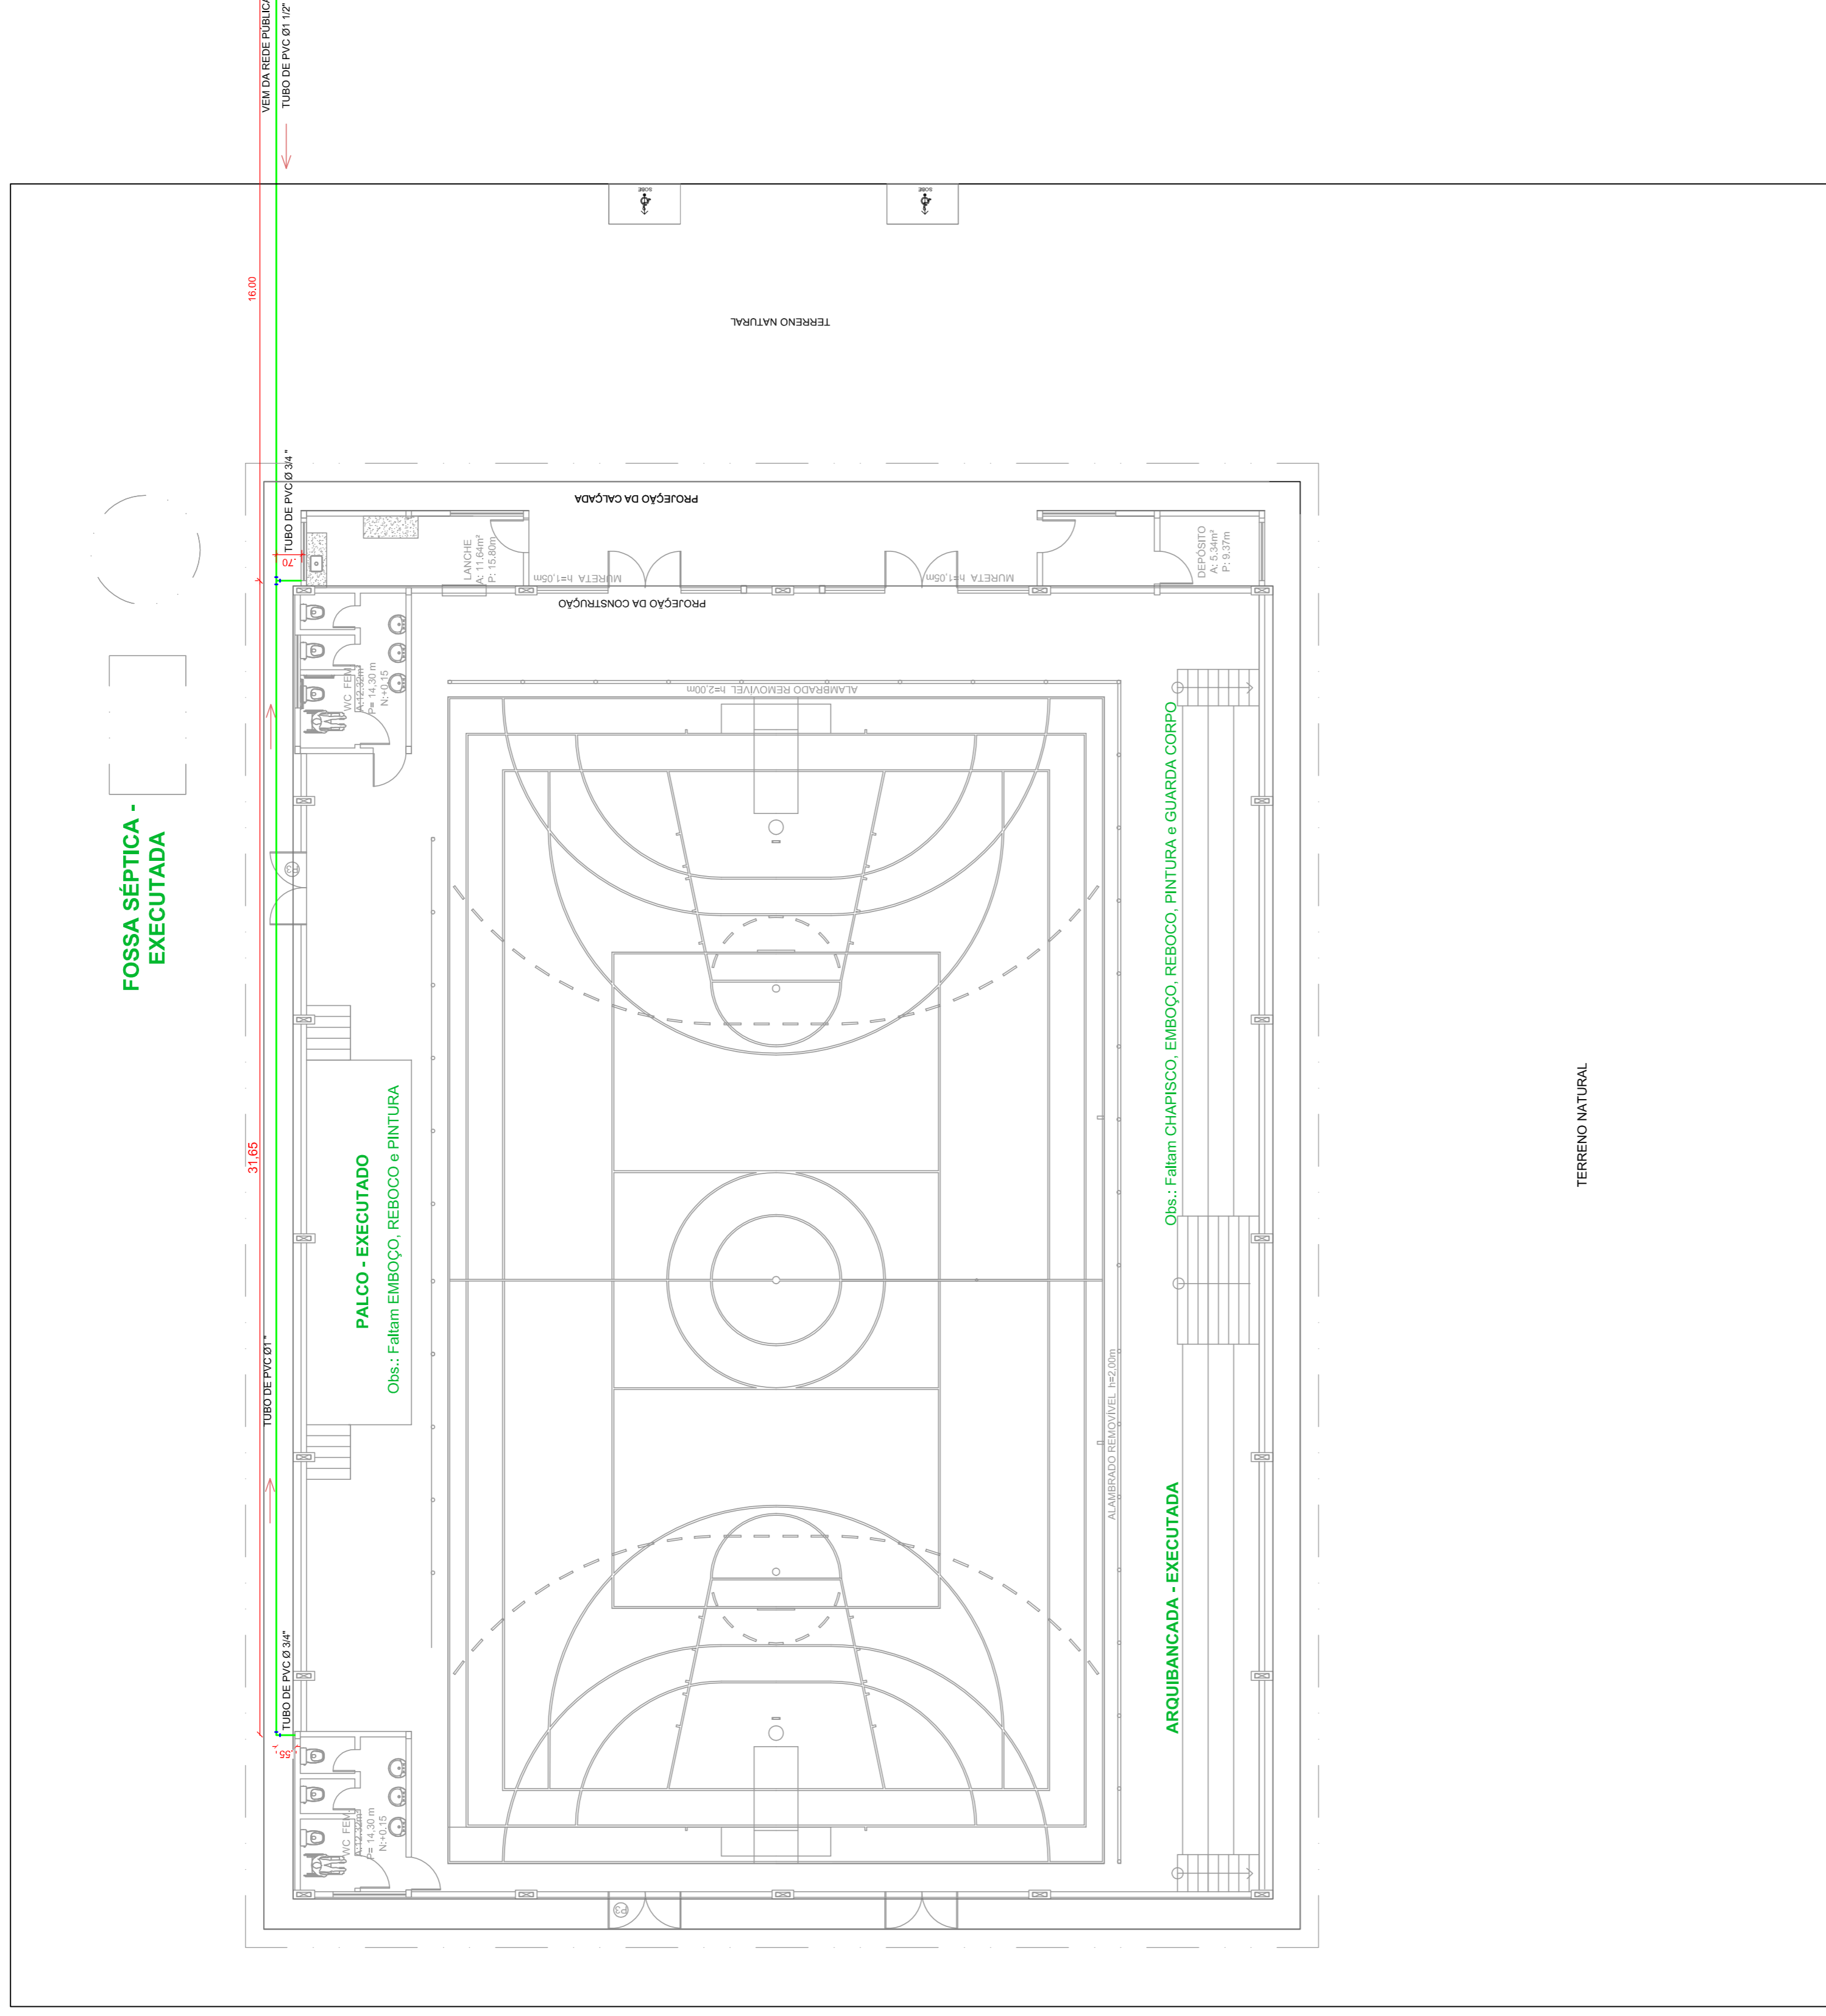

<p>ESTADO DO PARANÁ PREFEITURA MUNICIPAL DE ITAPIPEMA</p>	<p>LOCAL: RUA RUA FRANCISCA ANDRADE, S/Nº - BARRIO EXTREMA</p>	TIPO	FOLHA	ART	
		INST	HIDR	AM20230423816	
COMENTÁRIO: OBRAS DE RECONSTRUÇÃO DE PROVAZIMAS		MODIFICAÇÕES			
CONSTRUÇÃO DE COBERTURA E REVITALIZAÇÃO DE QUADRA POLIESPORTIVA		ANEXOS:			
IMPLANTAÇÃO - INSTALAÇÃO HIDRÁULICA		ANEXO CONST. = 07A, 07B ANEXO ORÇ. = 1, 107, 108, 109			
AUTOR:	ENGR. CIVIL JHAMES R. MEDEIROS	DESENHO:	J. BOCHA	DATA:	OUT. 2023
V:	PREFEITO MUNICIPAL: MARIA DO SOCORRO DE PAULA OLIVEIRA	DIR:	MEYNO	E:	
S:	RESPONSÁVEL TÉCNICO: ENGR. CIVIL JHAMES R. MEDEIROS	ESCALA:	INDICADA	F:	
O:	DIRETOR RESERVADOS	OBSERVAÇÃO: A REPRODUÇÃO DESTE PROJETO É PROIBIDA SEM A PERMISSÃO DO AUTOR. A AUTORIA DO PROJETO É DE SOUZA REPRODUÇÃO E DISTRIBUIÇÃO.			