


**1** PERSPECTIVA DO EIXO 7C à 7D  
ESCALA 1/25

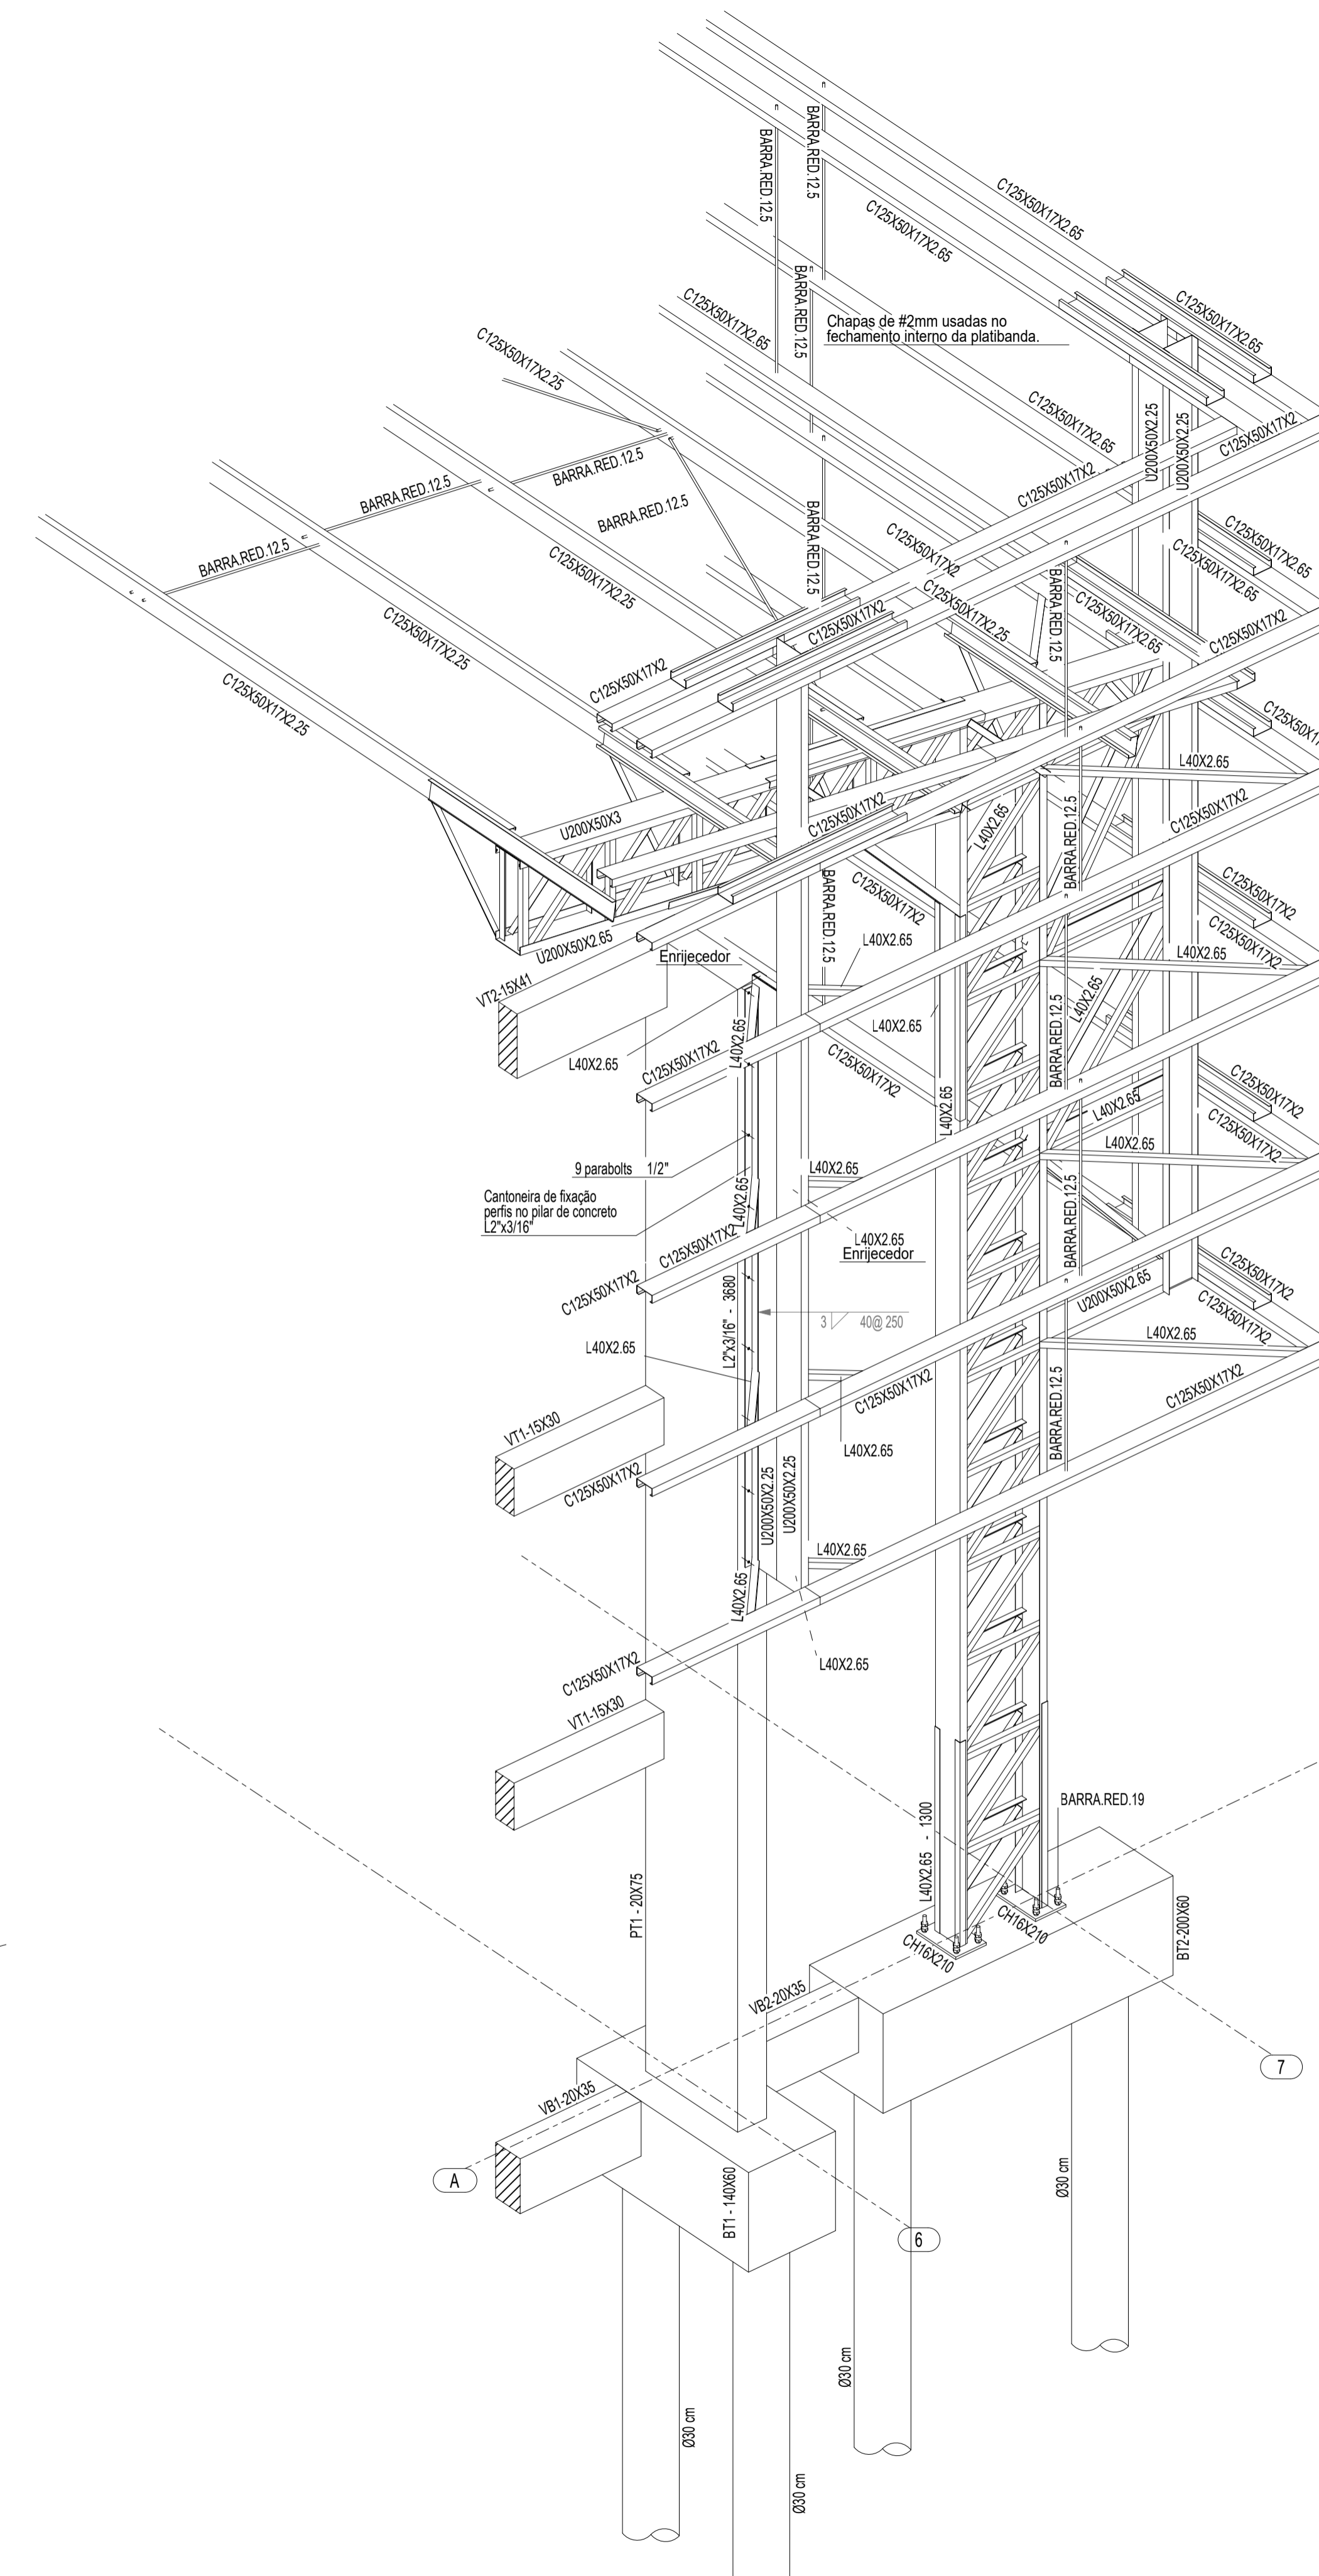

**2** PERSPECTIVA DO EIXO 6A à 7A  
ESCALA 1/25

CONTROLE DE REVISÕES

Nº	DATA	DESCRIÇÃO



MINISTÉRIO DA EDUCAÇÃO

**PROJETO PADRÃO - FNDE**

PROPRIETÁRIO:	
ENDEREÇO:	
MUNICÍPIO - UF:	
PROPRIETÁRIO	
RESP. TÉCNICO	CREA
AUTOR DO PROJETO:	Eng. Civil Alexandre Rodrigues de Lima CREA 22.1520-DF

D/LFO	CREA
	RA

OBSERVAÇÕES:

**COBERTURA DE QUADRA PEQUENA 35m/s  
PROJETO DE ESTRUTURA**

COORDENAÇÃO CGEST - Coordenação Geral de Infraestrutura Educacional	DETALHES 3D - EIXO 7C a 7D DETALHES 3D - EIXO 6A a 7A	<b>SMT</b>
REVISÃO R00	ESCALA INDICADA	PRANCHA 05/07
FORMATO (841X594)	DATA EMISSÃO JANEIRO/2021	